



COMUNE DI ARIZZANO
(Provincia del V.C.O.)

Corso Roma n. 1 - 28811 Arizzano (VB)
tel. 0323 551939
email protocollo@comune.arizzano.vb.it
pec arizzano@pec.it

Oggetto:

LAVORI DI PRONTO INTERVENTO PER RIPRISTINO
FUNZIONALITA' DELLA VIABILITA' COMUNALE
A SEGUITO DEI DISSESTI CAUSATI DALLE FORTI
PIOGGE DEL 07.06.2020:
- VIA MULINI (LOTTO A)
- VIALE DELLA VITTORIA (LOTTO B)

PROGETTO DEFINITIVO-ESECUTIVO

Elaborato n°:
3

Titolo elaborato:
Planimetria di rilievo frana Via Mulini

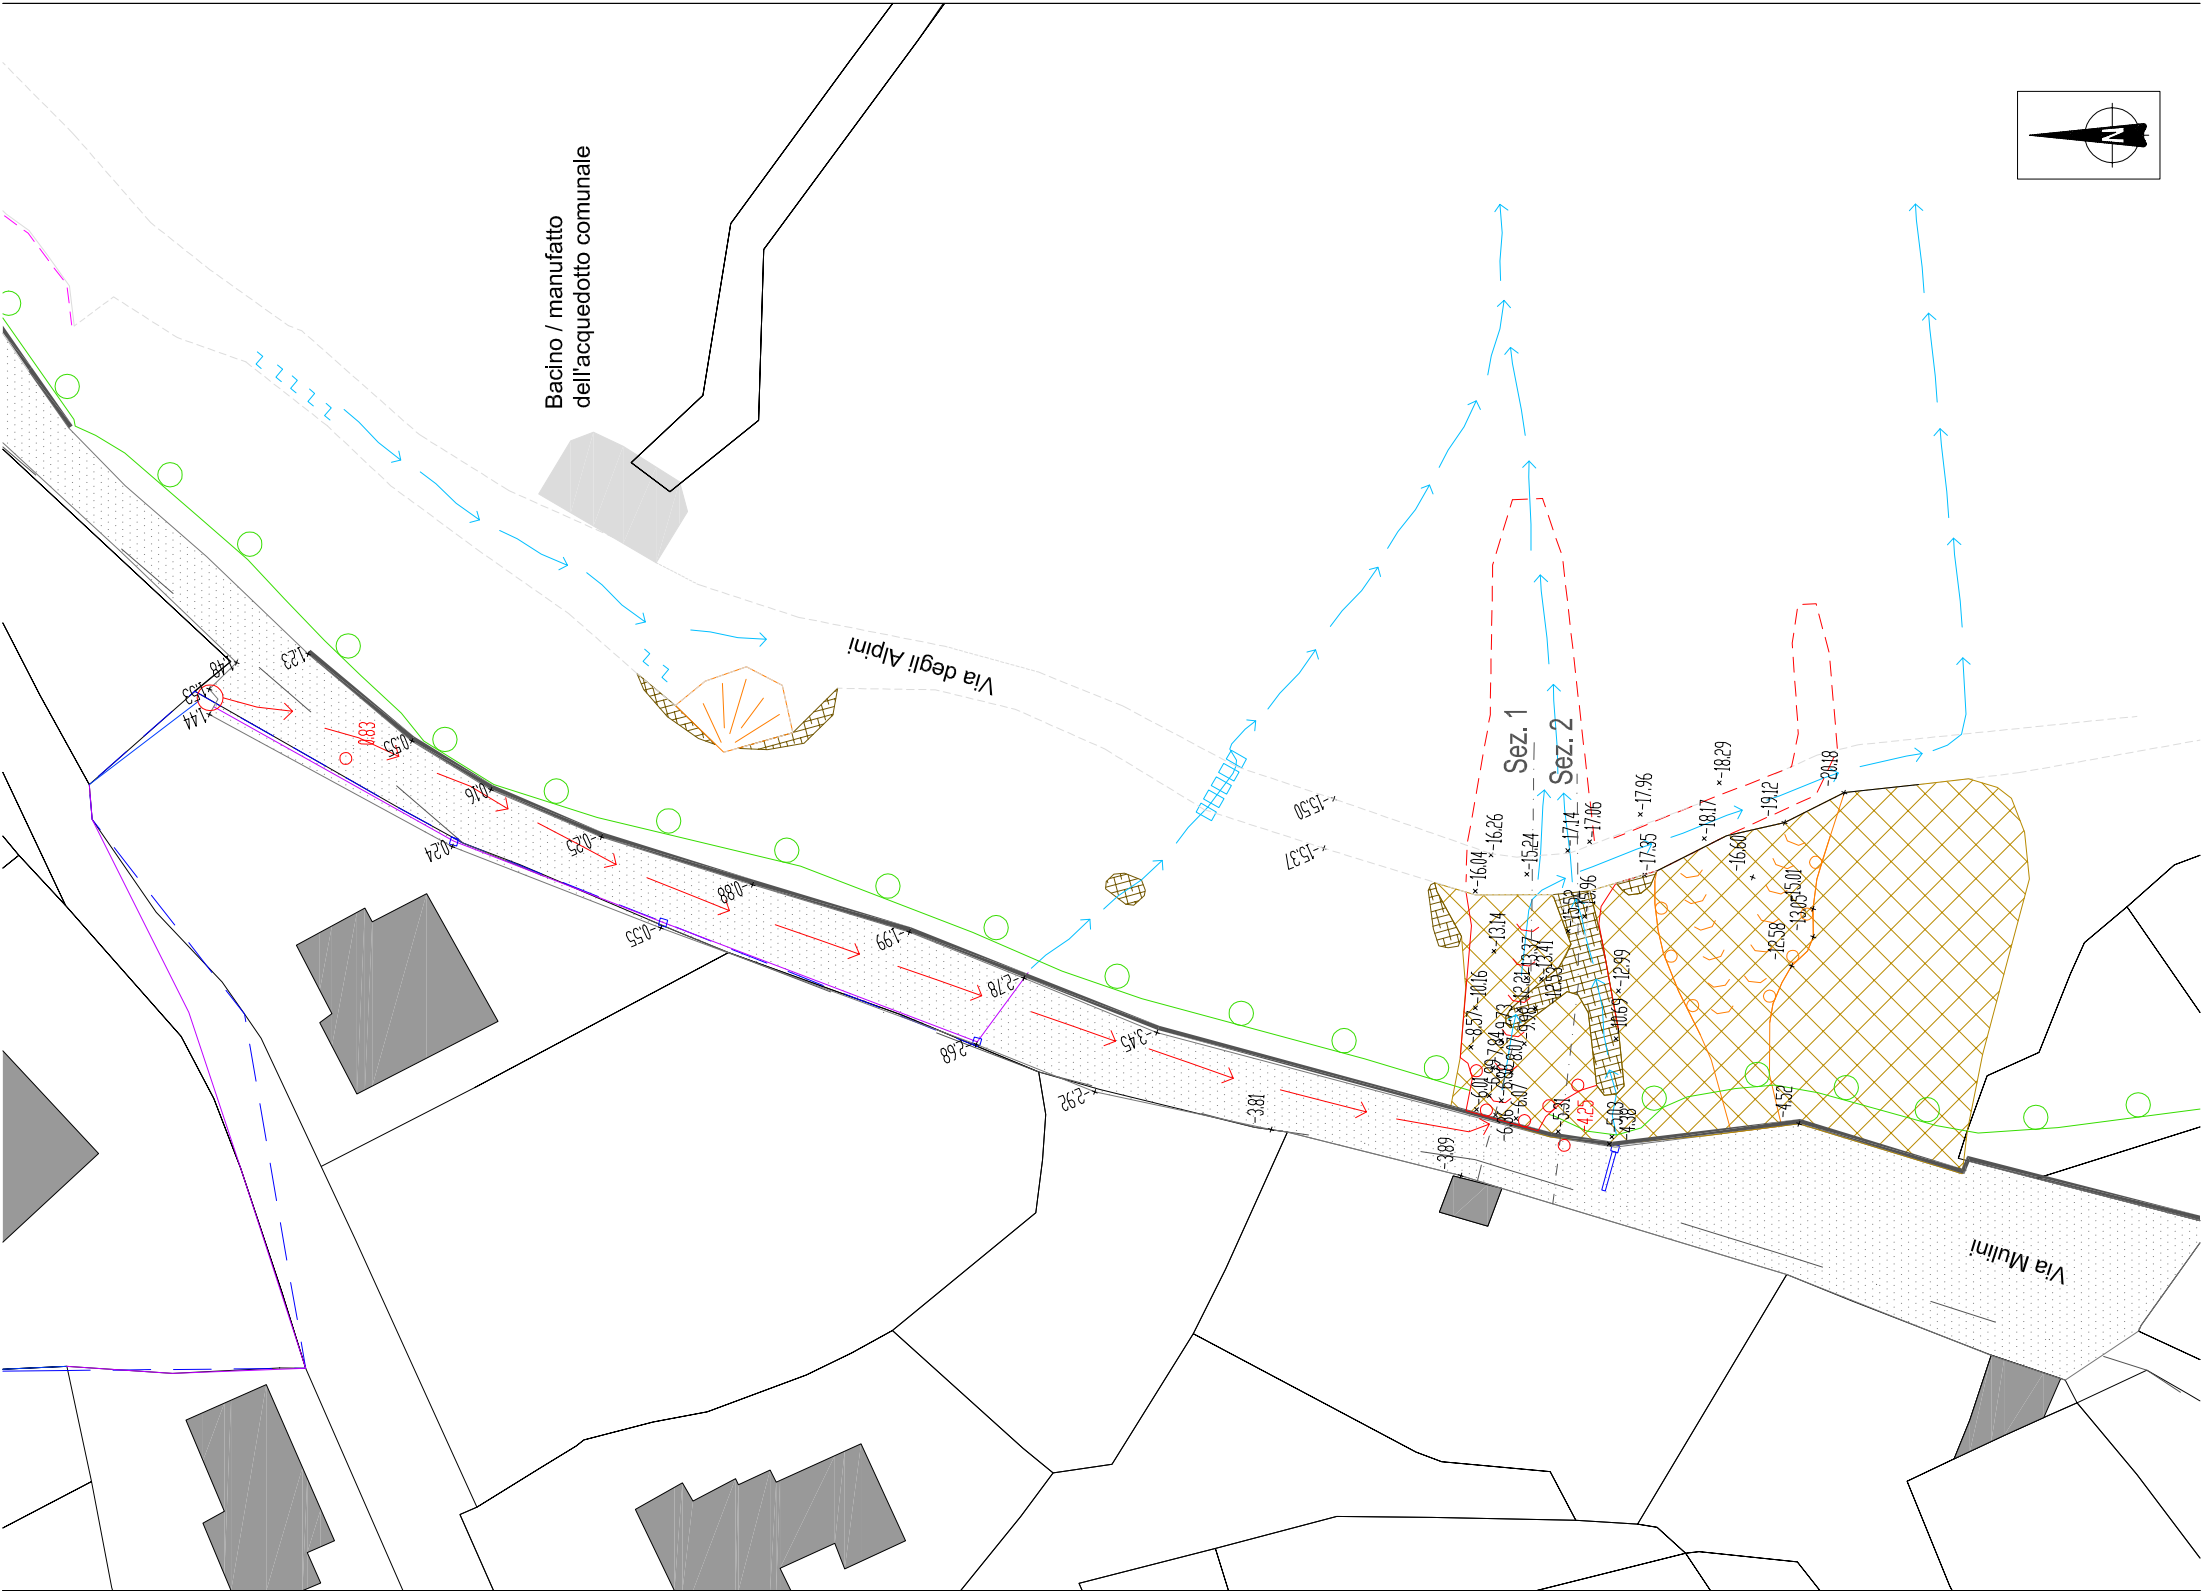
Scala:
1:500

Data:
luglio 2020

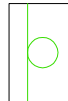
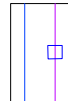
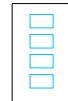
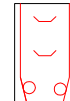
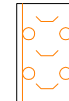
Aggiornamento:

dott. geol. DELIA FRANCESCO
via Roma n. 3/a - 28802 Mergozzo (VB)
tel. 0323 80206
email: geodeliaf@gmail.com
pec: deliafrancesco@luwert.it

dott. ing. DELIA FRANCESCA
vicolo Quarto n. 1 - 28802 Mergozzo (VB)
tel. 348 1320768
email: francesca.delia@libero.it
pec: francesca.delia3@ingpec.eu



LEGENDA

- Lembi di substrato roccioso affiorante
- Sedime asfaltato di Via Mulini e cordolo / muretto in dls, ove presente
- Presunta estensione dell'area con presenza di rifiuti inerti abbandonati sul pendio
- Orlo morfologico a delimitazione del pendio sottostante via Mulini
- Linea di deflusso a cielo aperto (blu) e tratta intubata, con tombini / griglie stradali
- Venuta a giorno di acque di infiltrazione e linee di ruscellamento / deflusso concentrato
- Linea di deflusso : attraversamento Via degli Alpini con "guado" in croste lapidee
- Evento 07-06-2020: "figurgito" tombino stradale e deflusso acque lungo Via Mulini
- Frana del 07-06-2020: nicchia e canale di scorrimento
- Frana del 07-06-2020: colata detritica lungo Via degli Alpini e nel pendio a valle
- Cono detritico: colamento del materiale limoso della copertura glaciale, originatosi a seguito delle precipitazioni di ottobre-novembre 2019
- Frana 2015: elementi morfologici attualmente riconoscibili (scarpatine laterali e canali di scorrimento)
- Traccia di sezione