



# COMUNE DI ARIZZANO (Provincia del V.C.O.)

Corso Roma n. 1 - 28811 Arizzano (VB)  
tel. 0323 551939  
email protocollo@comune.arizzano.vb.it  
pec arizzano@pec.it

Oggetto:

LAVORI DI PRONTO INTERVENTO PER RIPRISTINO FUNZIONALITA' DELLA VIABILITA' COMUNALE A SEGUITO DEI DISSESTI CAUSATI DALLE FORTI PIOGGE DEL 07.06.2020:  
- VIA MULINI (LOTTO A)  
- VIALE DELLA VITTORIA (LOTTO B)

## PROGETTO DEFINITIVO-ESECUTIVO

Elaborato n°:

5

Titolo elaborato:

Pianta e sezione - Stato di fatto  
frana Via Mulini

Scala:

1:100

Data:

luglio 2020

Aggiornamento:

dott. geol. D'ELIA FRANCESCO


via Roma n. 3/a - 28802 Mergozzo (VB)  
tel. 0323 80206  
email: geodeliaf@gmail.com  
pec: deliafrancesco@lwcert.it

dott. ing. D'ELIA FRANCESCA


vicolo Quarto n. 1 - 28802 Mergozzo (VB)  
tel. 348 1320768  
email: francesca.delia@libero.it  
pec: francesca.delia3@ingpec.eu

Frana n. 1 - via Mulini

PIANTA - Stato di Fatto, in scala 1:100

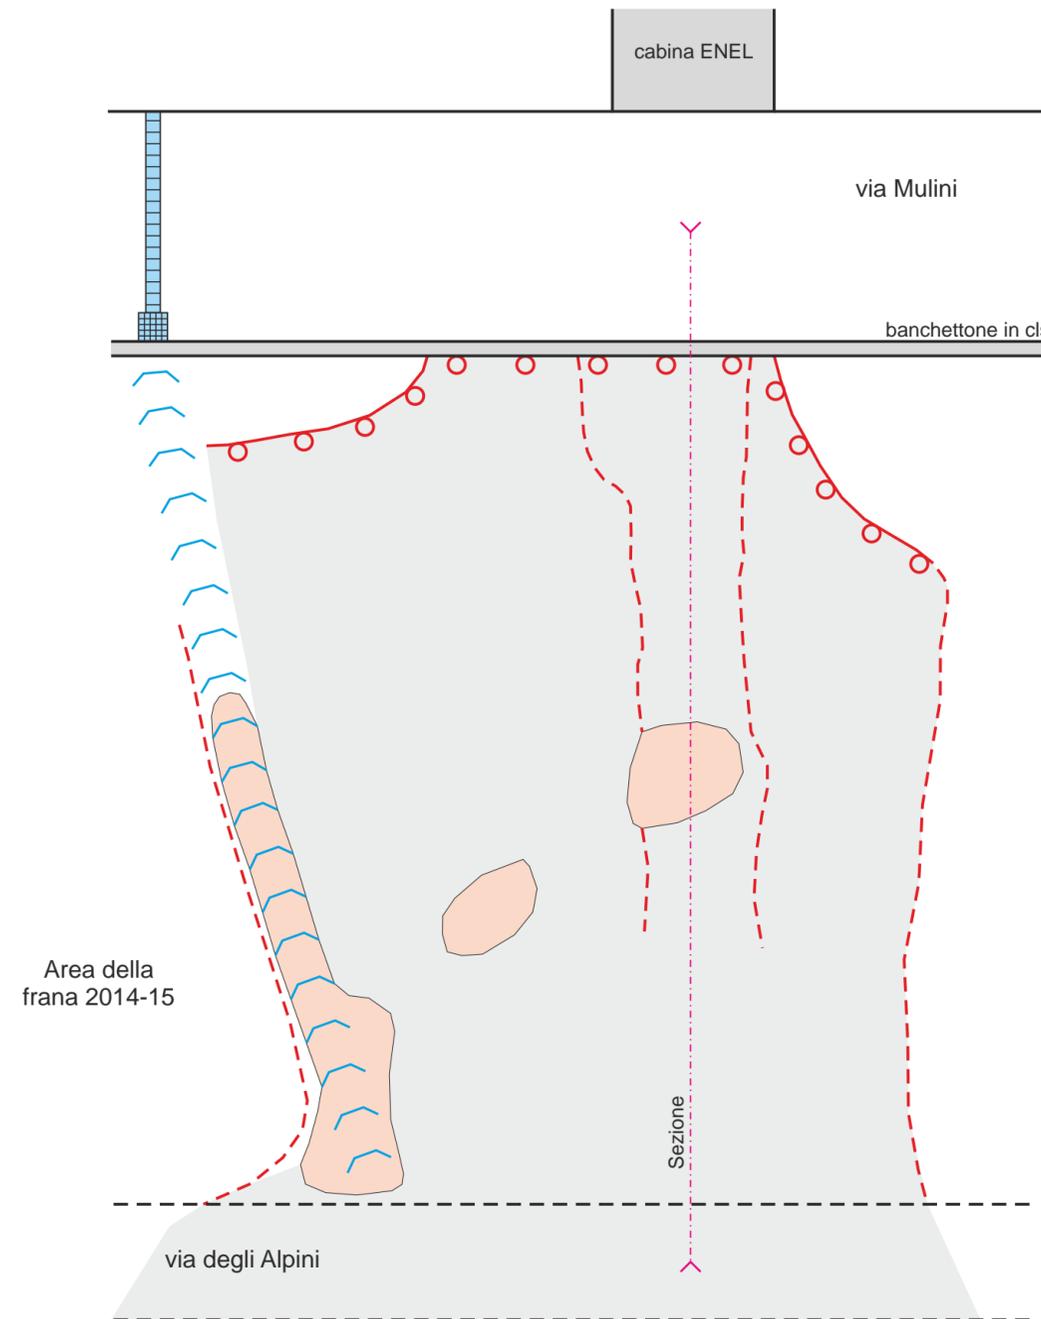

-  Sottofondo della pavimentazione stradale
-  Detrito di frana
-  Depositi di origine glaciale
-  Substrato roccioso (Scisti dei Laghi)
-  Nicchia di frana
-  Delimitazione laterale del canale di frana (principale e secondario)
-  Canaletta grigliata e pozzetto stradale
-  Linea di deflusso (scarico acque stradali)

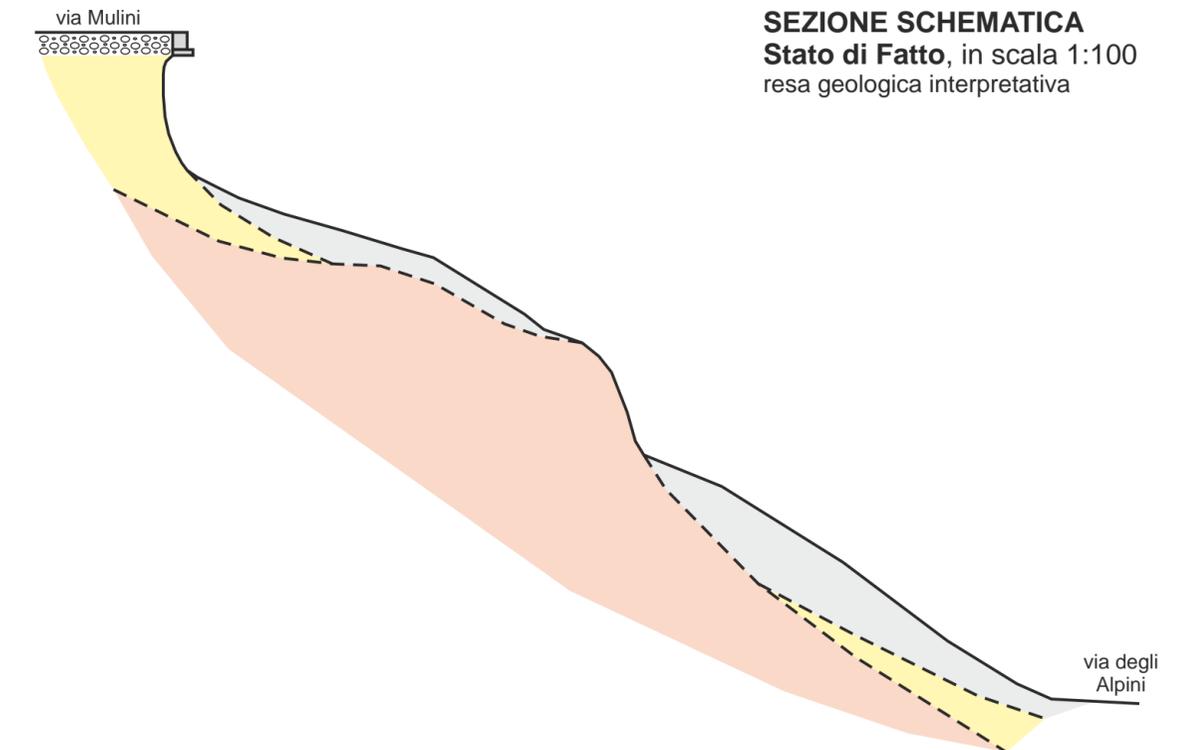

**SEZIONE SCHEMATICA**  
Stato di Fatto, in scala 1:100  
resa geologica interpretativa