



COMUNE DI ARIZZANO (Provincia del V.C.O.)

Corso Roma n. 1 - 28811 Arizzano (VB)
tel. 0323 551939
email protocollo@comune.arizzano.vb.it
pec arizzano@pec.it

Oggetto:

LAVORI DI PRONTO INTERVENTO PER RIPRISTINO FUNZIONALITA' DELLA VIABILITA' COMUNALE A SEGUITO DEI DISSESTI CAUSATI DALLE FORTI PIOGGE DEL 07.06.2020:
- VIA MULINI (LOTTO A)
- VIALE DELLA VITTORIA (LOTTO B)

PROGETTO DEFINITIVO-ESECUTIVO

Elaborato n°:

7

Titolo elaborato:

Pianta - Stato di progetto
frana Via Mulini

Scala:

1:100

Data:

luglio 2020

Aggiornamento:

dott. geol. D'ELIA FRANCESCO


via Roma n. 3/a - 28802 Mergozzo (VB)
tel. 0323 80206
email: geodeliaf@gmail.com
pec: deliafrancesco@lwcert.it

dott. ing. D'ELIA FRANCESCA

vicolo Quarto n. 1 - 28802 Mergozzo (VB)
tel. 348 1320768
email: francesca.delia@libero.it
pec: francesca.delia3@ingpec.eu

Frana n. 1 - Via Mulini

PIANTA - Stato di Progetto, in scala 1:100

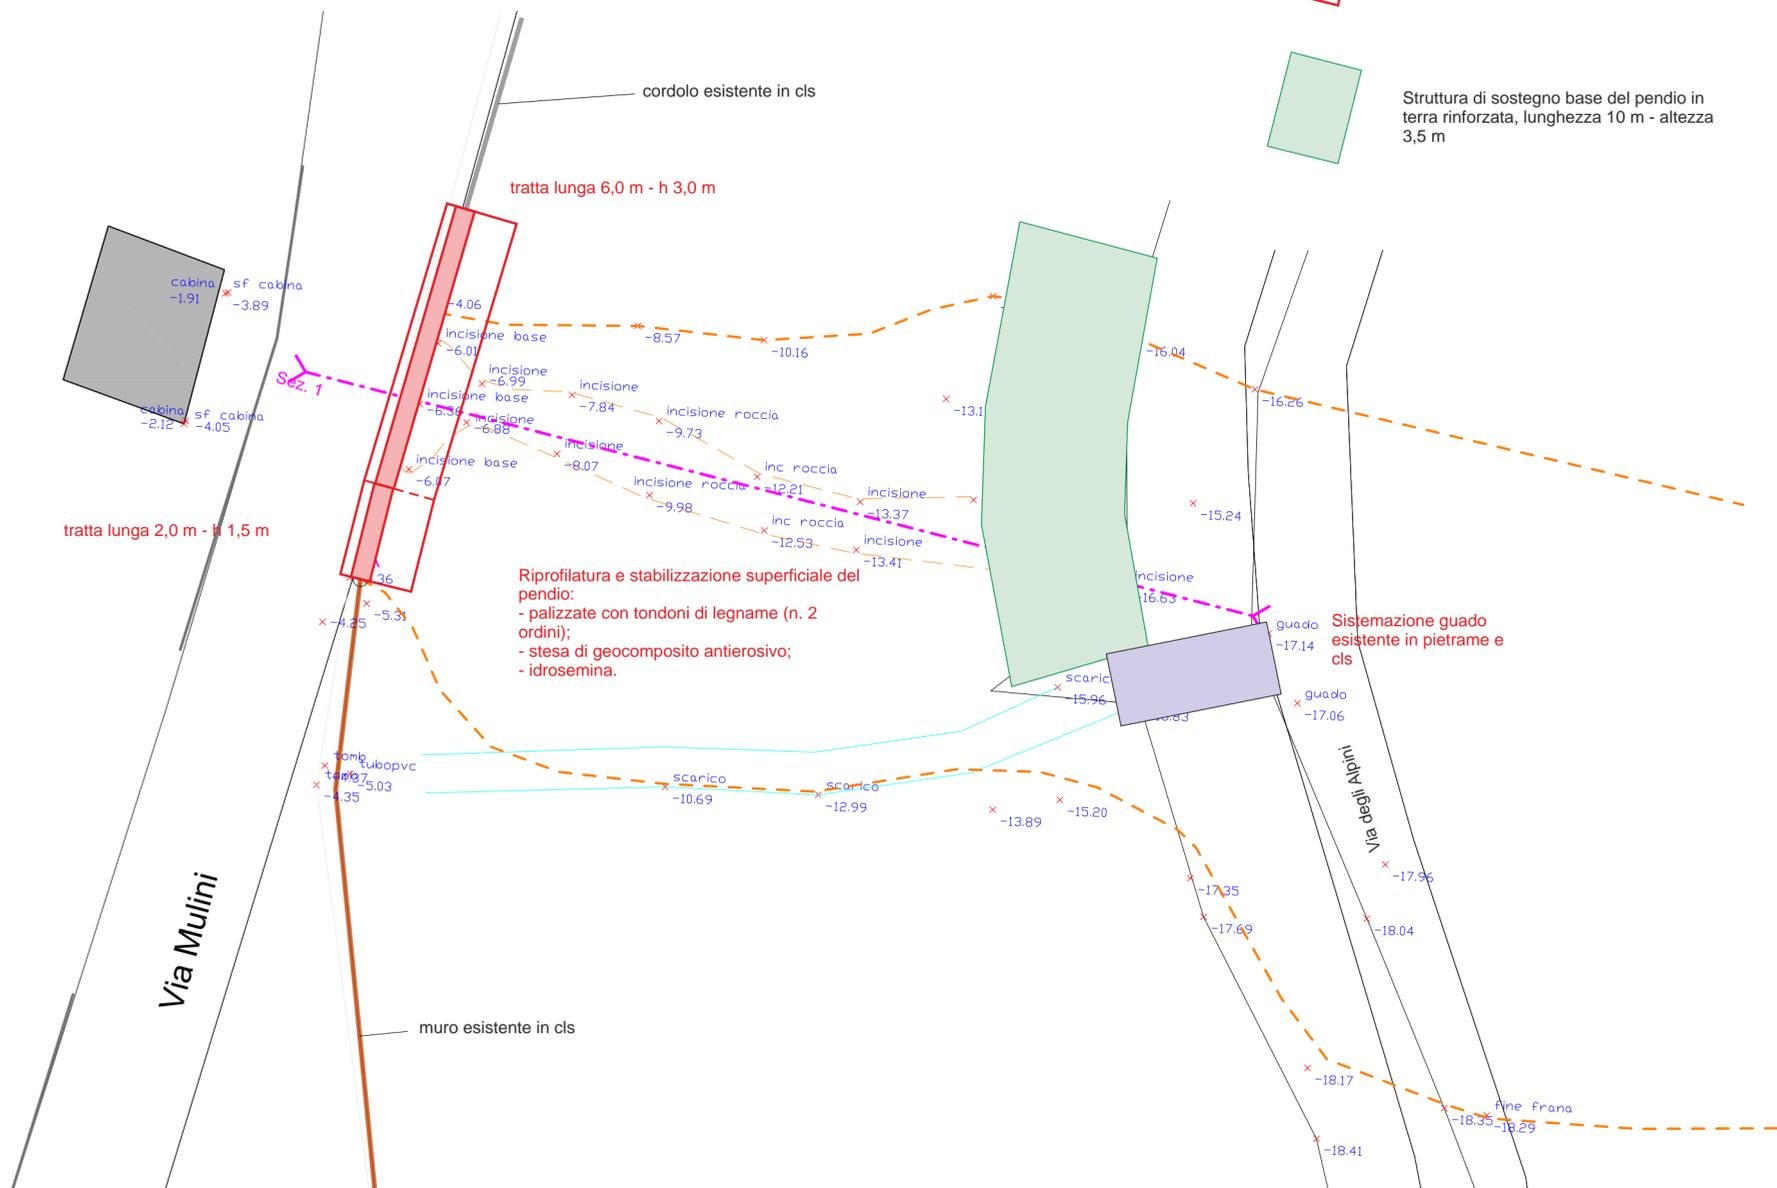

Frana n. 1 - Via Mulini - Regimazione acque superficiali

PIANTA - Stato di Progetto, in scala 1:100

