



COMUNE DI ARIZZANO (Provincia del V.C.O.)

Corso Roma n. 1 - 28811 Arizzano (VB)
tel. 0323 551939
email: protocollo@comune.arizzano.vb.it
pec: arizzano@pec.it

Oggetto:

LAVORI DI PRONTO INTERVENTO PER RIPRISTINO FUNZIONALITA' DELLA VIABILITA' COMUNALE A SEGUITO DEI DISSESTI CAUSATI DALLE FORTI PIOGGE DEL 07.06.2020:
- VIA MULINI (LOTTO A)
- VIALE DELLA VITTORIA (LOTTO B)

PROGETTO DEFINITIVO-ESECUTIVO

Elaborato n°:

9

Titolo elaborato:

Pianta - Stato di progetto
frana Viale della Vittoria

Scala:

1:100


Data:

luglio 2020

Aggiornamento:

dott. geol. D'ELIA FRANCESCO
via Roma n. 3/a - 28802 Mergozzo (VB)
tel. 0323 80206
email: geodeliaf@gmail.com
pec: deliafrancesco@lwcert.it

dott. ing. D'ELIA FRANCESCA
vicolo Quarto n. 1 - 28802 Mergozzo (VB)
tel. 348 1320768
email: francesca.delia@libero.it
pec: francesca.delia3@ingpec.eu

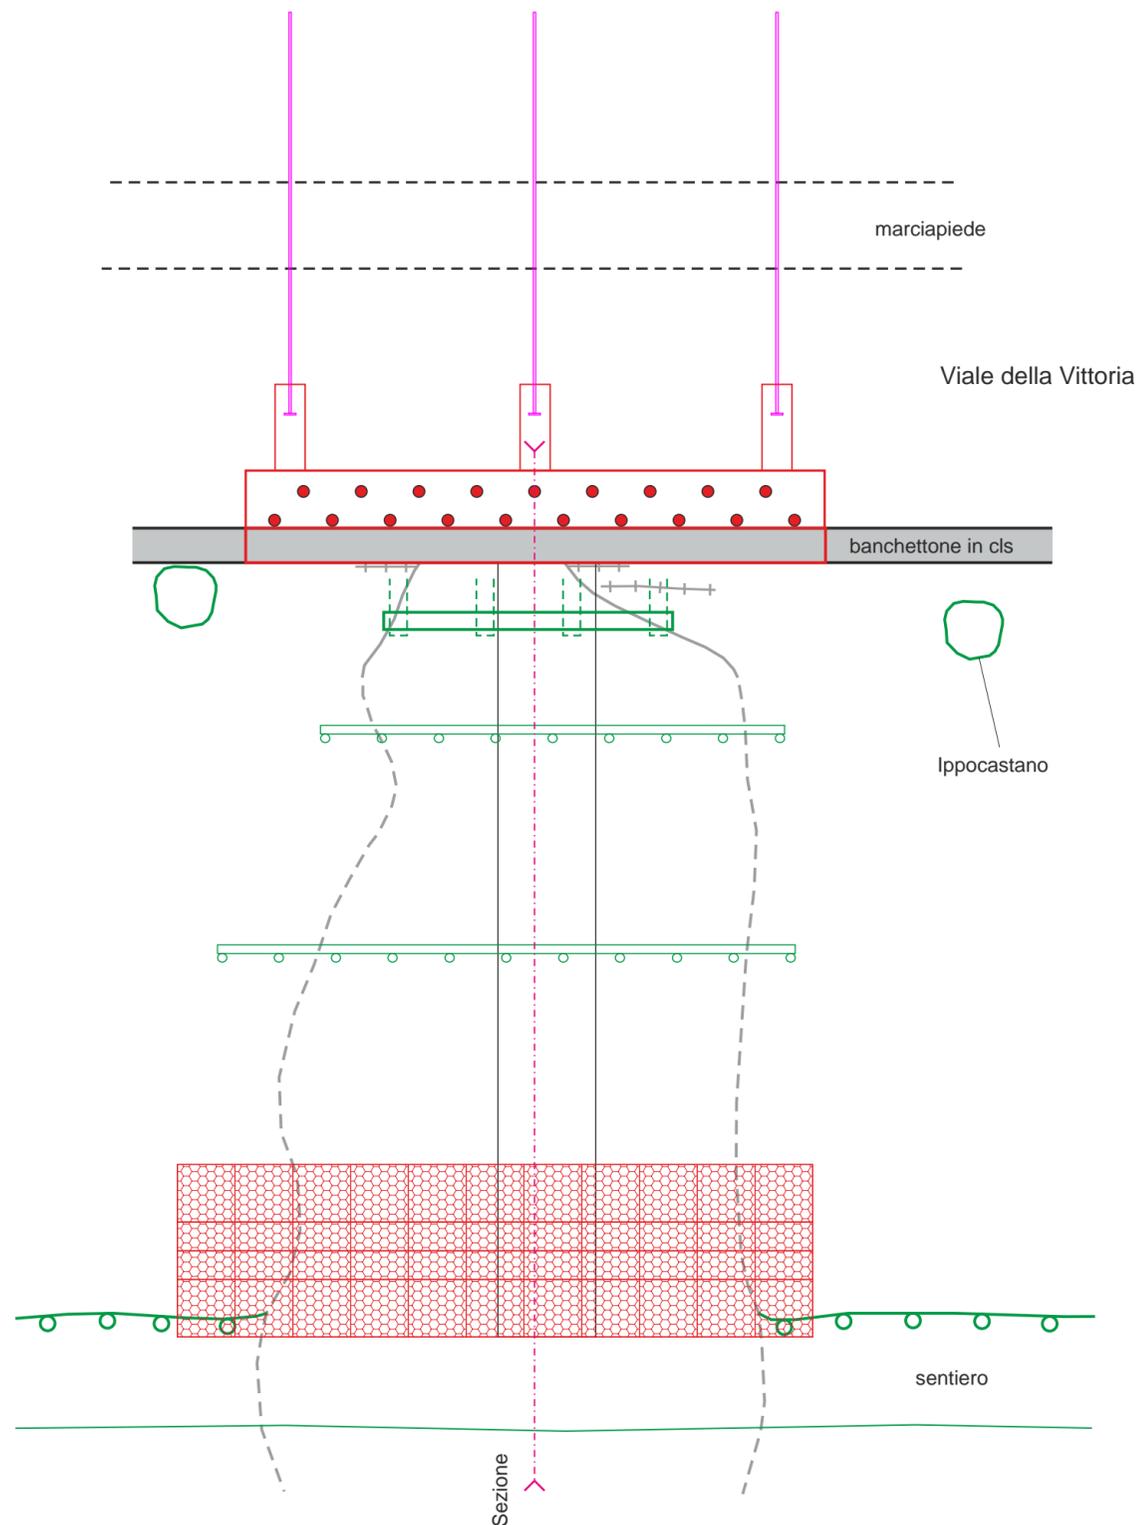

Frana n. 2 - Viale della Vittoria

PIANTA - Stato di Progetto, in scala 1:100

-  Setti in c.a., inglobanti le teste dei tiranti in barre Dywidag (L = 8 m e diametro 32 mm)
-  Trave in c.a. di ancoraggio per le testate dei micropali di L = 10 m
-  Testate dei micropali di L = 8 m e diametro = 200 mm
-  Palificata in legname a parete singola
-  Palizzata in legname
-  Opera di contenimento piede del pendio data da n. 3 ordini di gabbionate (lunghezza 10 m)