PLANIMETRIA
scala 1:50

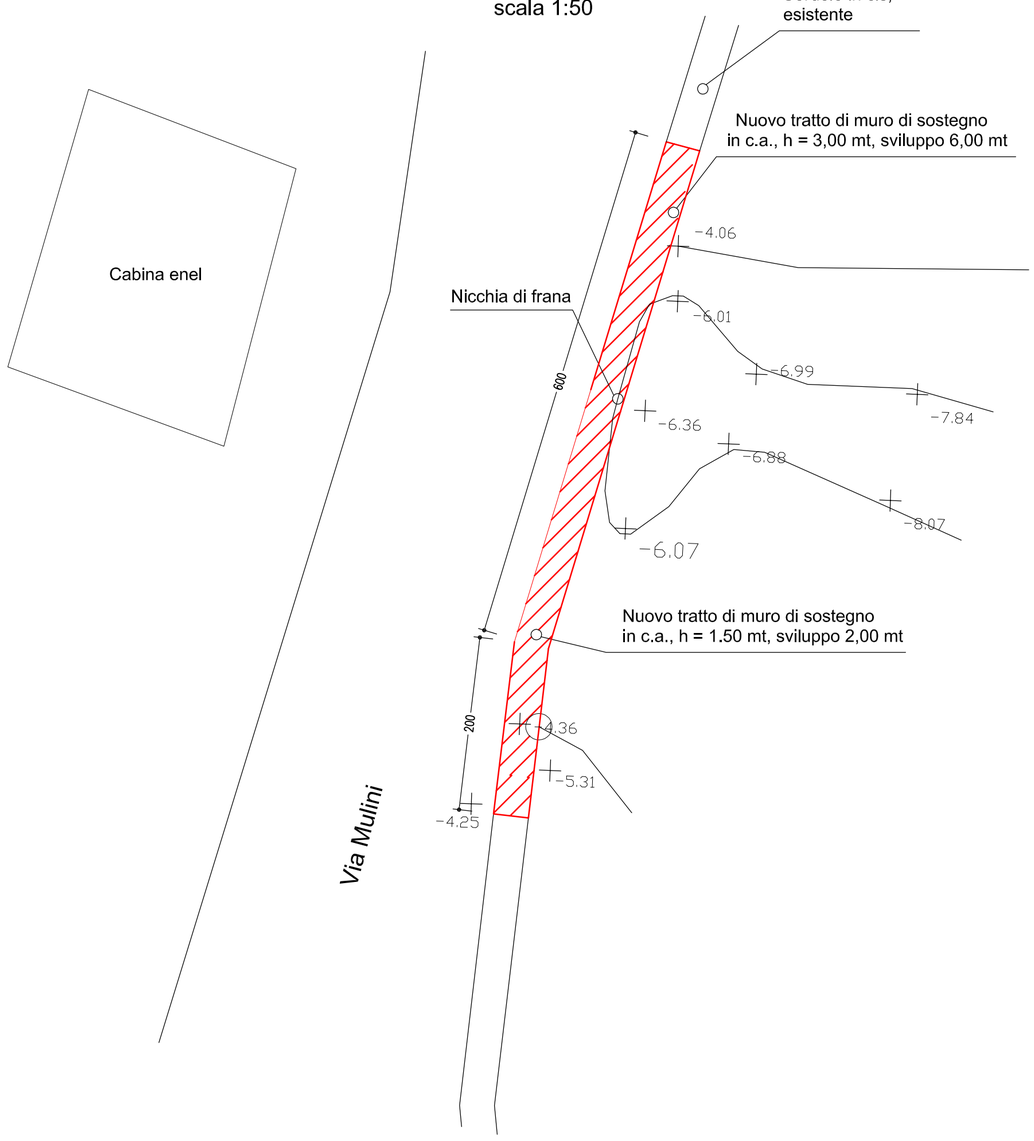

PROSPETTO DA VALLE
scala 1:50

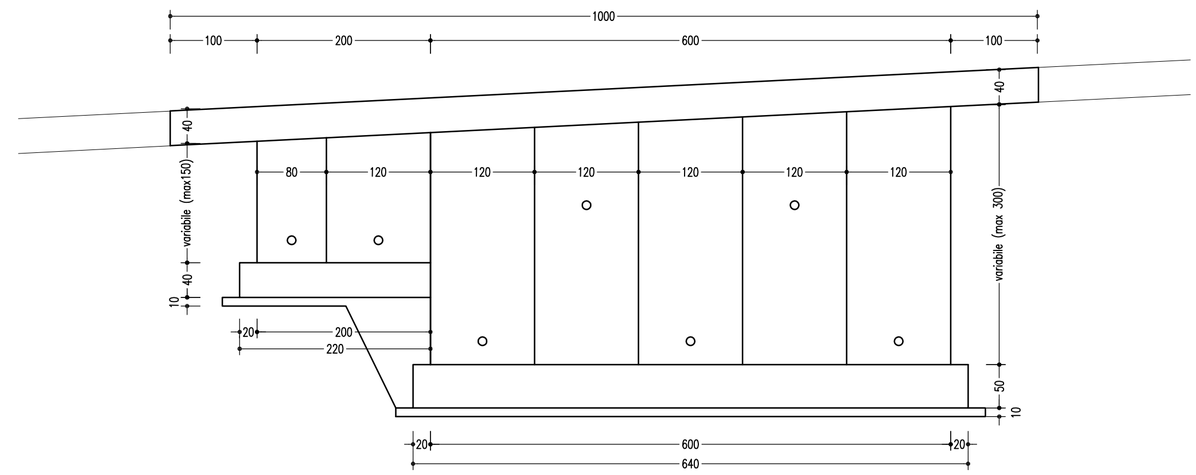

MURI DA REALIZZARE CON DOPPIE LASTRE CERTIFICATE

FONDAZIONE E MURO DI SOSTEGNO H=3,00 mt
scala 1:20

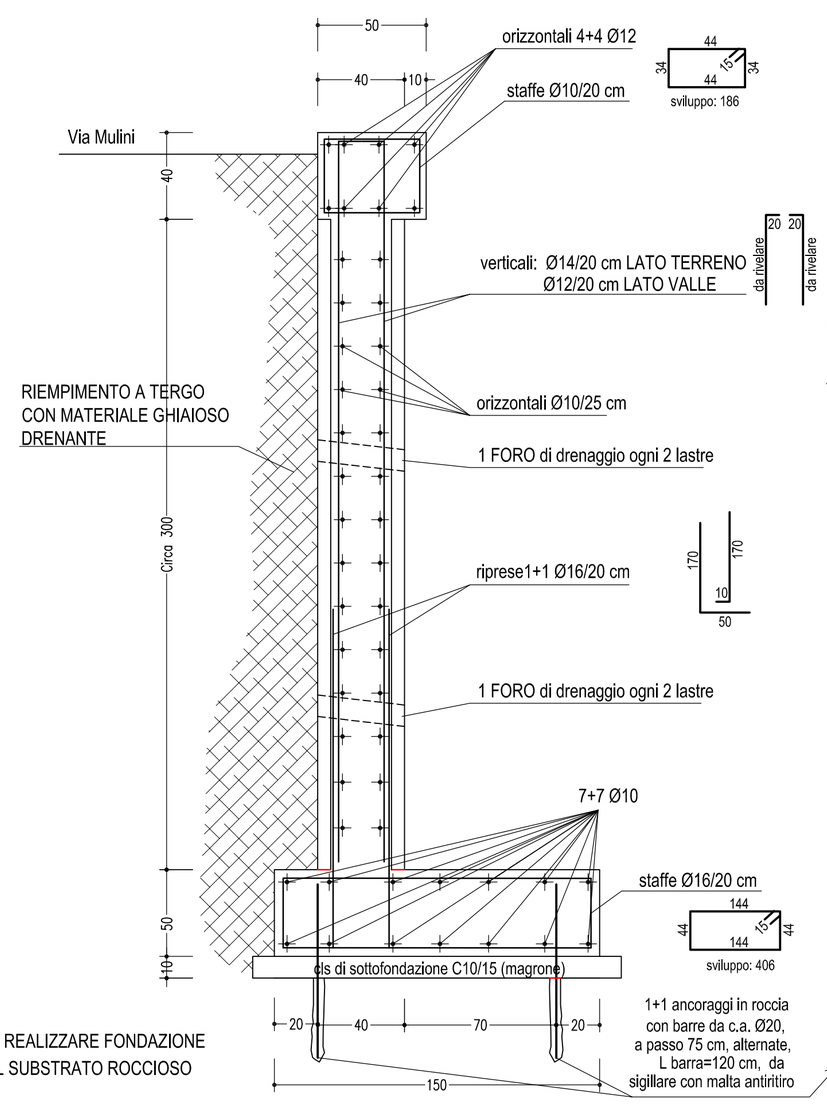

N.B.: REALIZZARE FONDAZIONE SUL SUBSTRATO ROCCIOSO

FONDAZIONE E MURO DI SOSTEGNO H=1.50 mt
scala 1:20

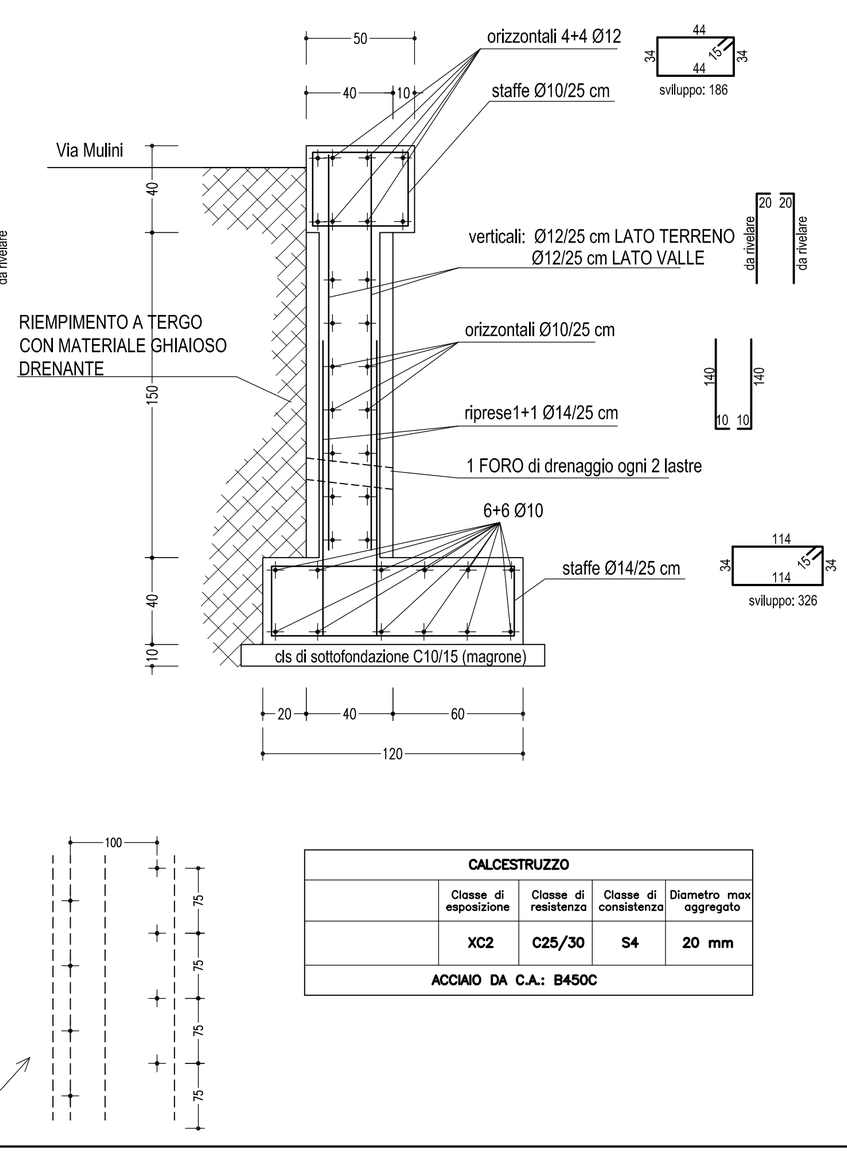

CALCESTRUZZO				
	Classe di esposizione	Classe di resistenza	Classe di consistenza	Diametro max aggregato
	XC2	C25/30	S4	20 mm
ACCIAIO DA C.A.: B450C				

COMUNE DI ARIZZAN
(Provincia del V.C.O.
Corso Roma n. 1 - 28811 Arizzano (VB)
tel. 0323 551939
email protocollo@comune.arizzano.vb.it
pec arizzano@pec.it

Oggetto:

LAVORI DI PRONTO INTERVENTO PER RIPRIST
FUNZIONALITA' DELLA VIABILITA' COMUNALE
A SEGUITO DEI DISSESTI CAUSATI DALLE FOR
PIOGGE DEL 07.06.2020:
- VIA MULINI (LOTTO A)
- VIALE DELLA VITTORIA (LOTTO B)

PROGETTO DEFINITIVO-ESECUTIV

Elaborato n°: 11

Titolo elaborato: Schema costruttivo muri di sostegno frana Via Mulini

Scala: 1:50 - 1:20

Data: luglio 2020

Aggiornamen

dott. geol. D'ELIA FRANCESCO
via Roma n. 3/a - 28802 Mergozzo (VB)
tel. 0323 80206
email: geodeliaf@gmail.com
pec: deliafrancesco@lwcert.it

dott. ing. D'ELIA FRANCESCA
vicolo Quarto n. 1 - 28802 Mergozzo (VB)
tel. 348 1320768
email: francesca.delia@libero.it
pec: francesca.delia3@ingpec.eu