

COMUNE DI ARIZZANO

(Provincia del V.C.O.)

Corso Roma n. 1 - 28811 Arizzano (VB)

tel. 0323 551939

email protocollo@comune.arizzano.vb.it

pec arizzano@pec.it

Oggetto:

LAVORI DI PRONTO INTERVENTO PER RIPRISTINO FUNZIONALITA' DELLA VIABILITA' COMUNALE A SEGUITO DEI DISSESTI CAUSATI DALLE FORTI PIOGGE DEL 07.06.2020:

- VIA MULINI (LOTTO A)

- VIALE DELLA VITTORIA (LOTTO B)

PROGETTO DEFINITIVO-ESECUTIVO

Elaborato n°:

13

Titolo elaborato:

Particolari costruttivi

Scala:

1:50 / 1:25

Data:

luglio 2020

Aggiornamento:

dott. geol. D'ELIA FRANCESCO

via Roma n. 3/a - 28802 Mergozzo (VB)

tel. 0323 80206

email: geodelia@gmail.com

pec: deliafrancesco@wcert.it

dott. ing. D'ELIA FRANCESCA

vicolo Quarto n. 1 - 28802 Mergozzo (VB)


tel. 348 1320768

email: francesca.delia@libero.it

pec: francesca.delia3@ingpec.eu


SEZIONE TIPO OPERA DI SOSTEGNO IN TERRA RINFORZATA

scala 1:50

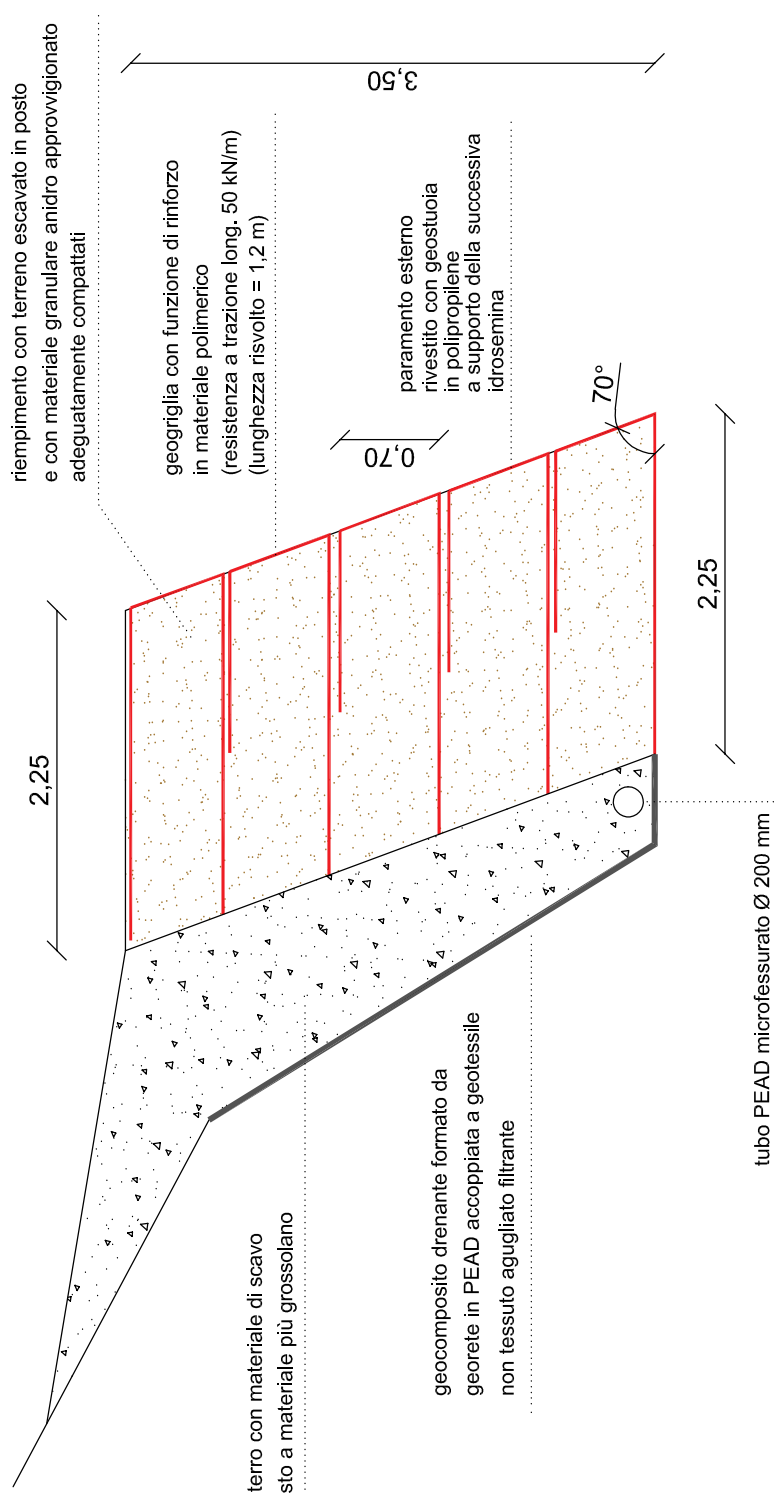

PALIFICATA SEMPLICE (PALIZZATA)

scala 1:25

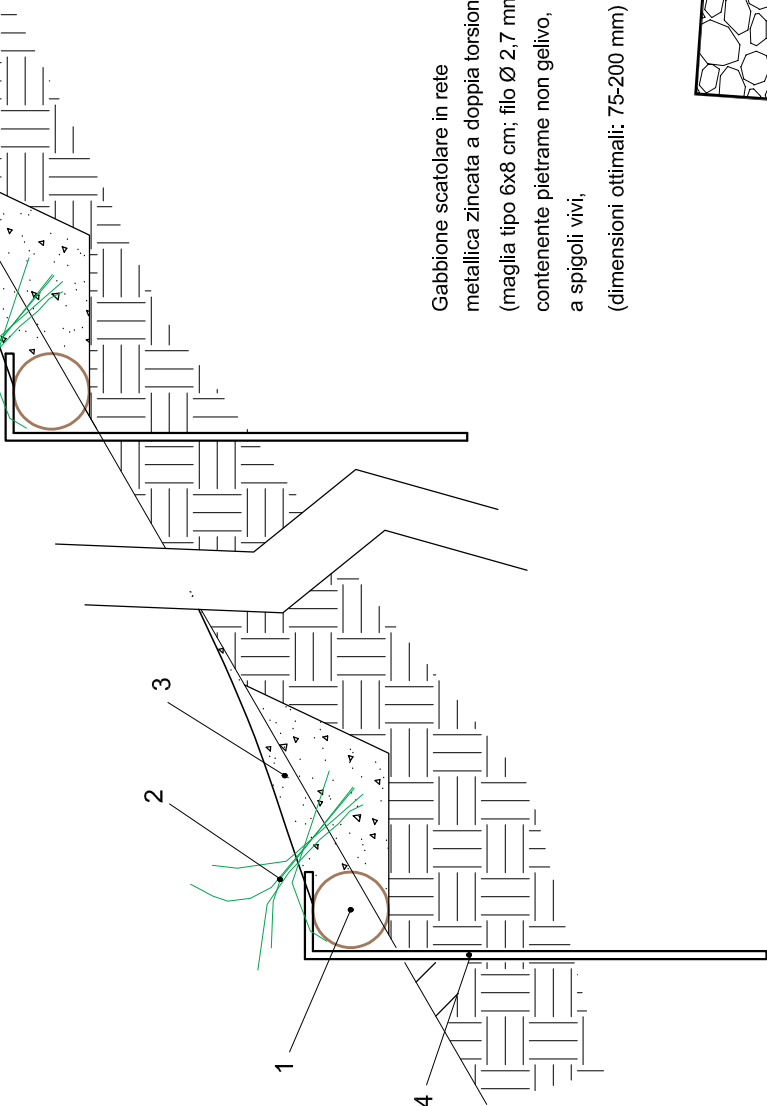


Gabbione scabellare in rete metallica zincata a doppia torsione (maglia tipo 6x8 cm; filo Ø 2,7 mm) contenente pietrame non gelivo, a spigoli vivi, (dimensioni ottimali: 75-200 mm)

- 1 - Pali di legno durevole di latifoglia (castagno) o conifera (larice) scortecciati (diam. classe 18-20 cm)
- 2 - Tallee e/o piantine radicate di specie arbustive ad alta capacità vegetativa (min. 20 tallee e/o 5 piantine radicate per mq)
- 3 - Terreno di riporto (materiale di scavo selezionato)
- 4 - Piloti di acciaio ad aderenza migliorata (diam. 26 mm e lunghezza 1.50 m)


MURO IN GABBIONI METALLICI

Scala 1: 25

SEZIONE TIPOLOGICA

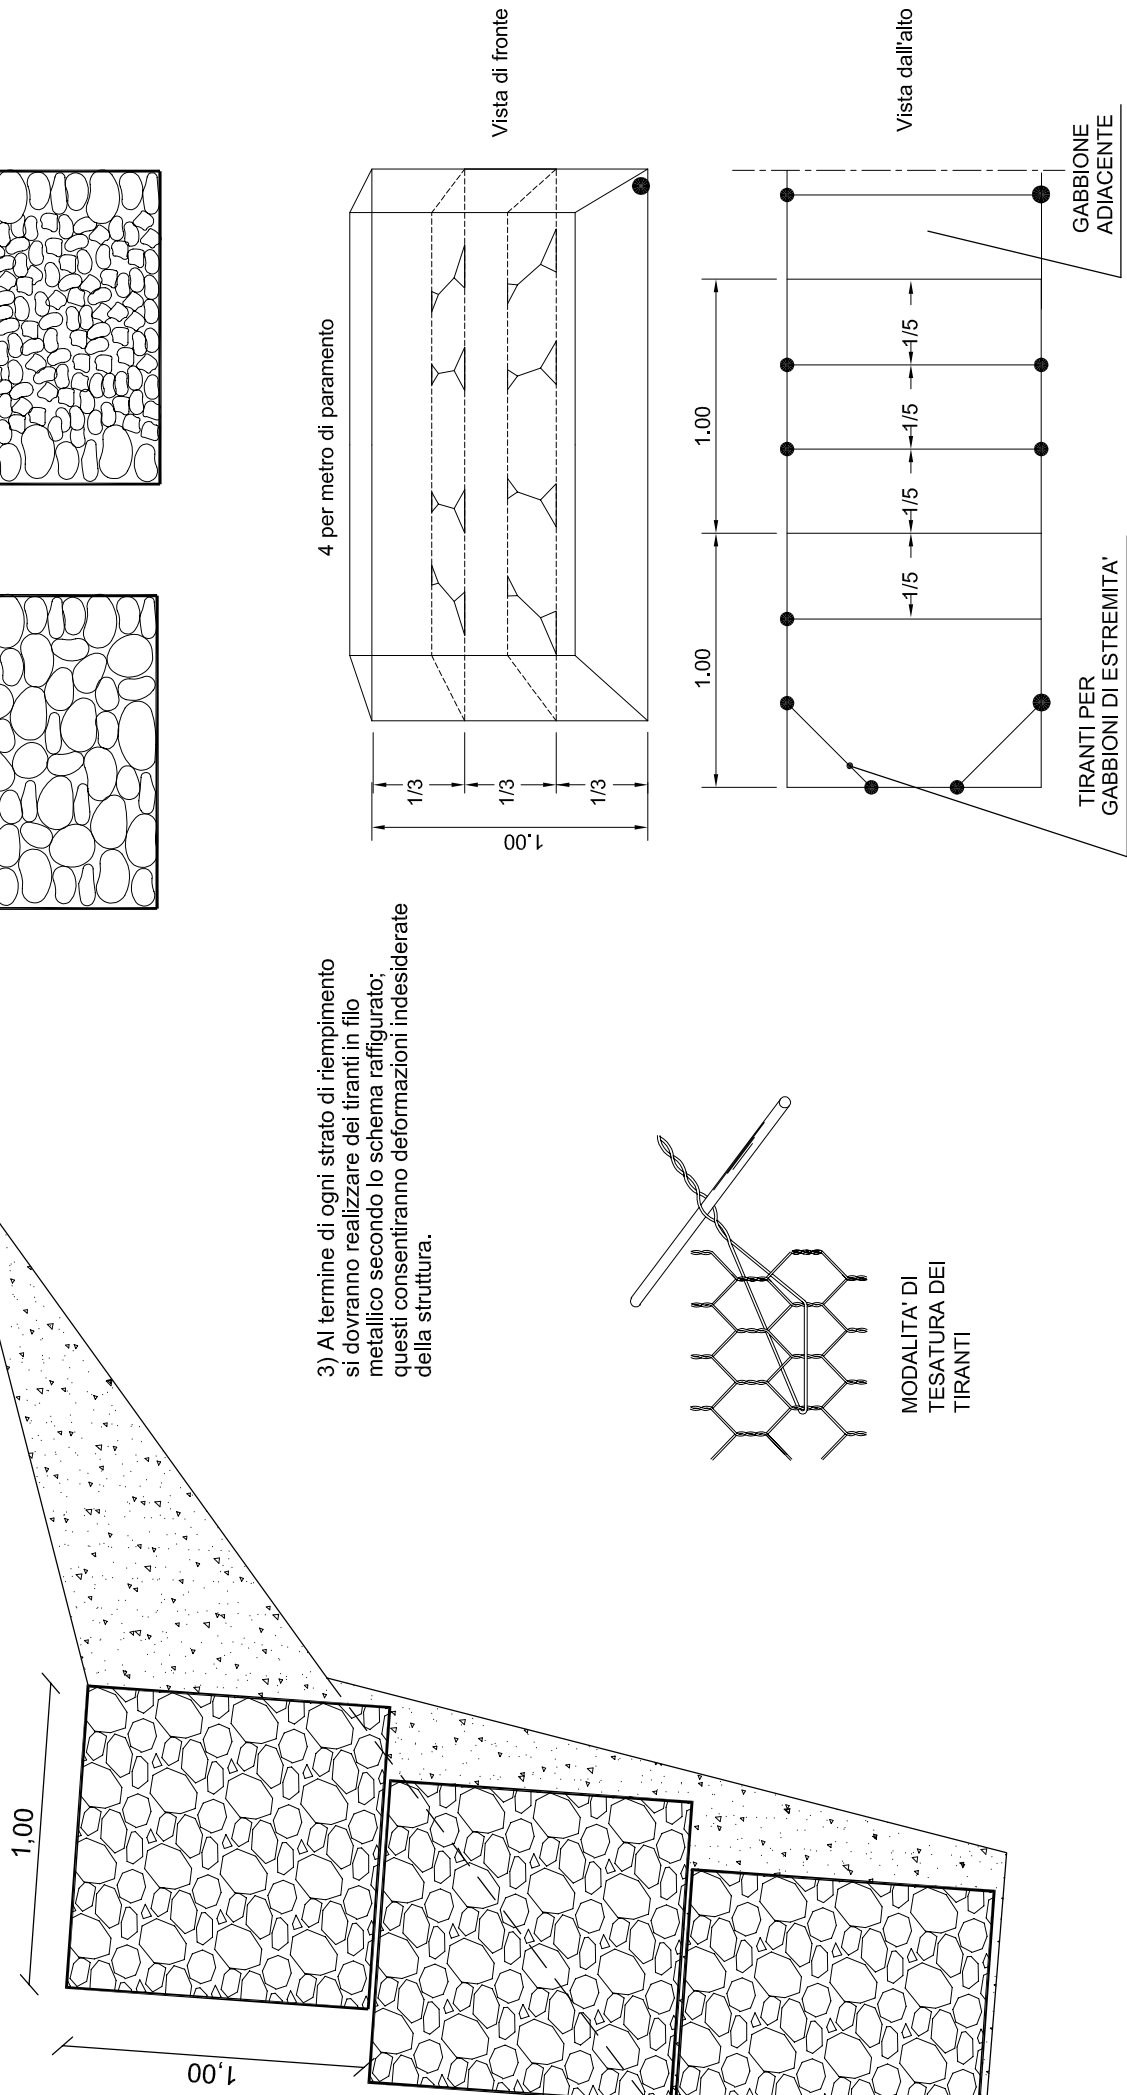


3) Al termine di ogni strato di riempimento si dovranno realizzare dei tiranti in filo metallico secondo lo schema raffigurato; questi consentiranno deformazioni indesiderate della struttura.

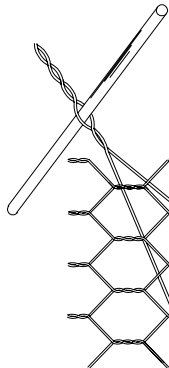

MODALITA' DI TESSATURA DEI TIRANTI


1) Il riempimento manuale e/o meccanico deve avvenire in strati di 300 mm, partendo dall'estremità della fila di gabbioni che è collegata alla serie riempita in precedenza

4) Al termine del riempimento si chiude e si fissa il coperchio con legature o punti.

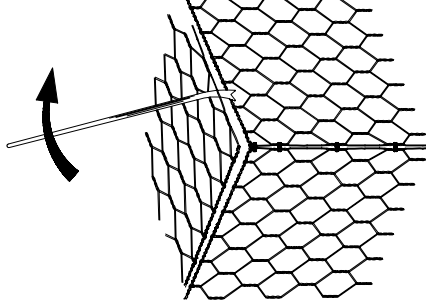

PALIFICATA DI SOSTEGNO A UNA PARETE

scala 1:25

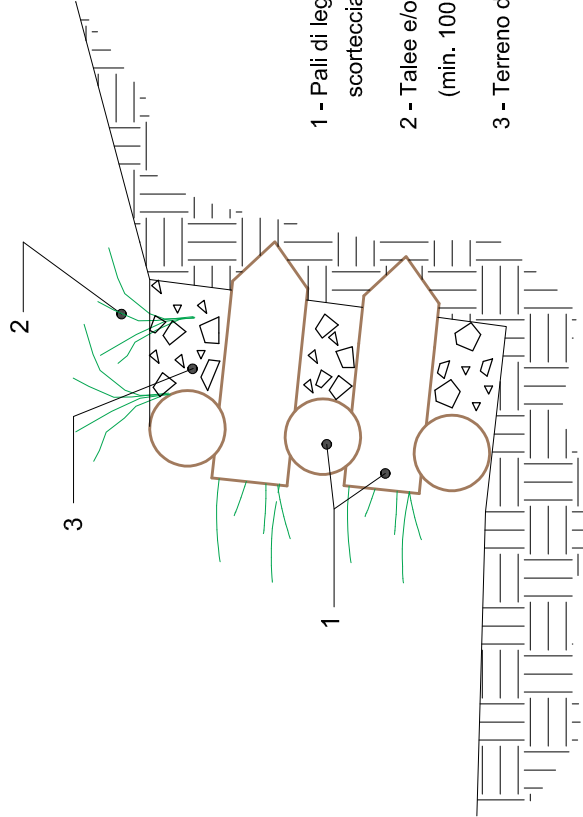

- 1 - Pali di legno durevole di latifoglia (castagno) o conifera (larice) scortecciati (diam. classe 20-25 cm)
- 2 - Tallee e/o piantine radicate di specie arbustive ad alta capacità vegetativa (min. 100 tallee e/o 5 piantine radicate per mq di paramento esterno)
- 3 - Terreno di riporto (materiale di scavo selezionato)

PARTICOLARE RILEVATO IN TERRA RINFORZATA

cassero a perdere in rete elettrosaldata (maglia 150x150 mm; Ø 8 mm)

