
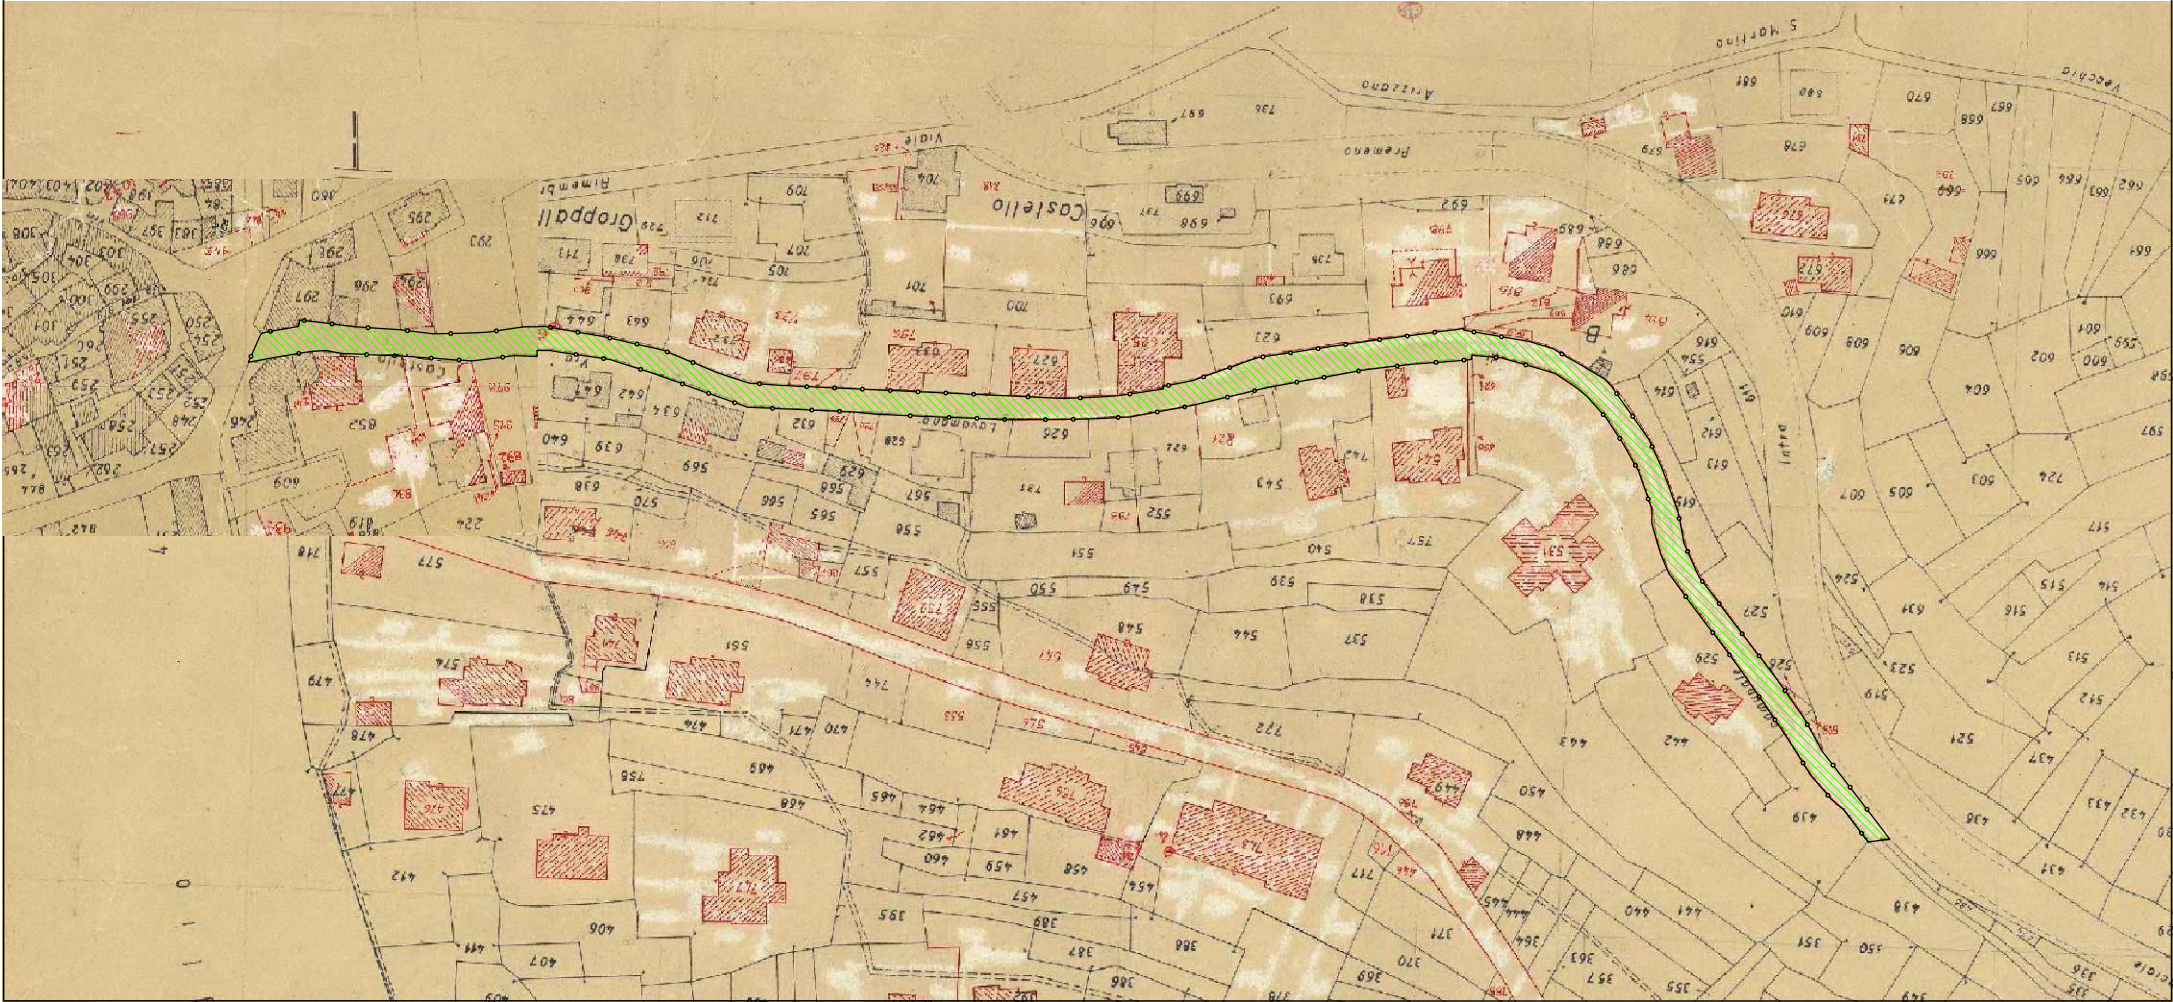



perimetro area intervento

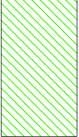

refacimento pavimentazione in
asfalto (S~200 mq.)

estratto di mappa

AA	01.10.2018	EMISSIONE	
Revisione: data: Descrizione:			

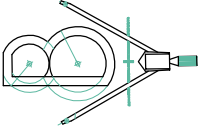

Studio Tecnico
geom. Vittorio Boso
Albo dei geometri del V.C.O. n° 461

Corso Roma, 51
28811– Arizzano (VB) Italia
P. Iva 01595670033
Tel. 0323.550953 mob. 348.3369150
studiotecnicovb@gmail.com

Comune di Arizzano

Provincia del Verbano Cusio Ossola

Rifacimento pavimentazioni urbane

Progetto Definitivo/esecutivo - VIA CASTELLO

Descrizione:
Progetto
planimetria generale individuazione aerea

Committente:
Comune di Arizzano

Progettista:	Sindaco:	Scala: 1:	Segretario Comunale:	Tavola:
geom. Vittorio Boso	Arch. Enrico Calderoni	Foglio: 1 di 1	dott. Paola Marino	1
		Archivio: \ES0018\05		
		File: ES0018_05_01_01AA		
		cod. cliente		
		in linea		
		in rete		