




Viale della Vittoria

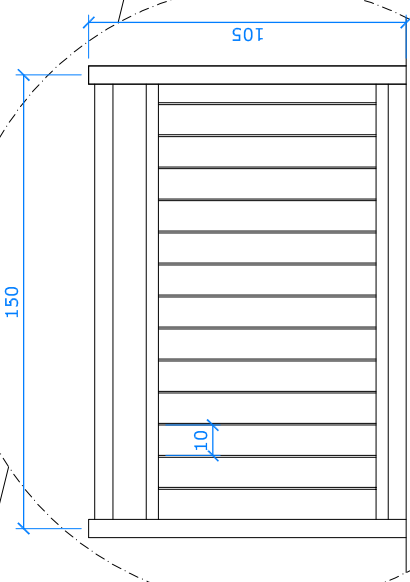


particolare
scala 1:25

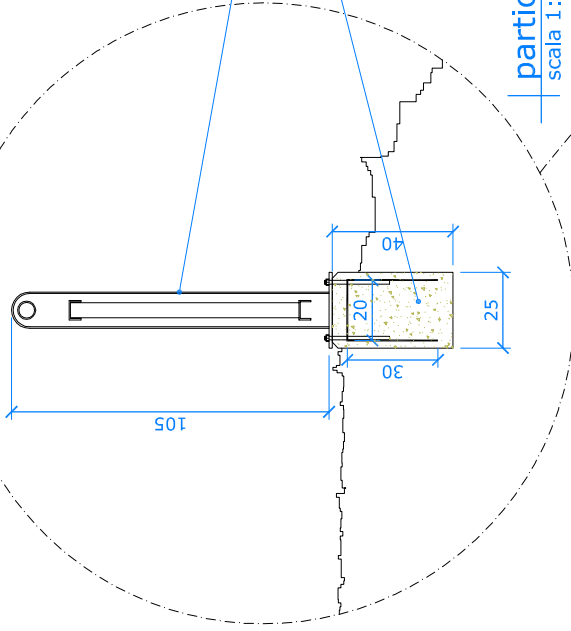


particolare
scala 1:25

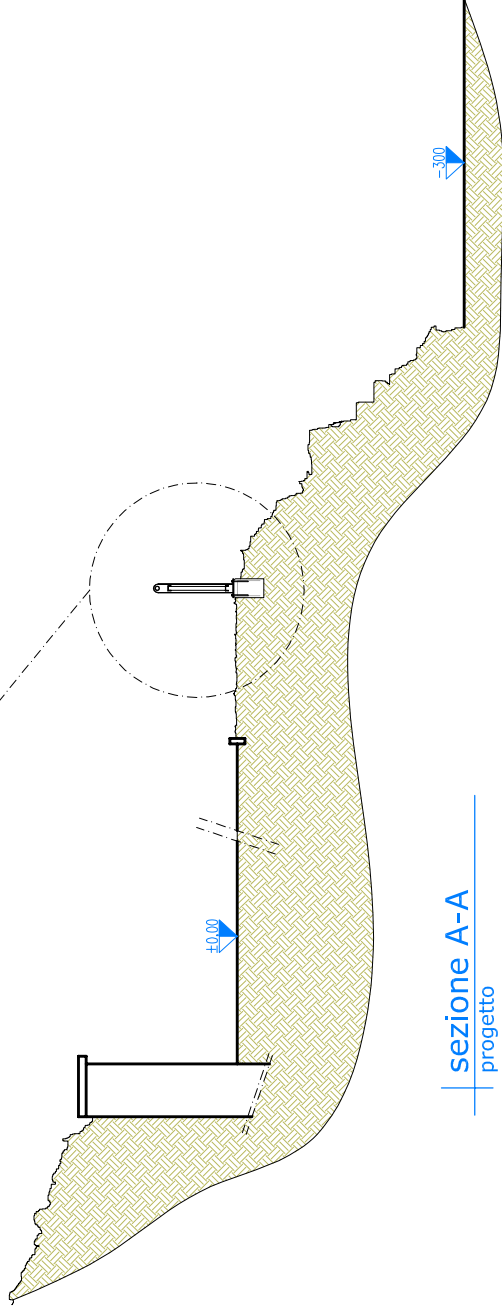

sezione A-A
progetto

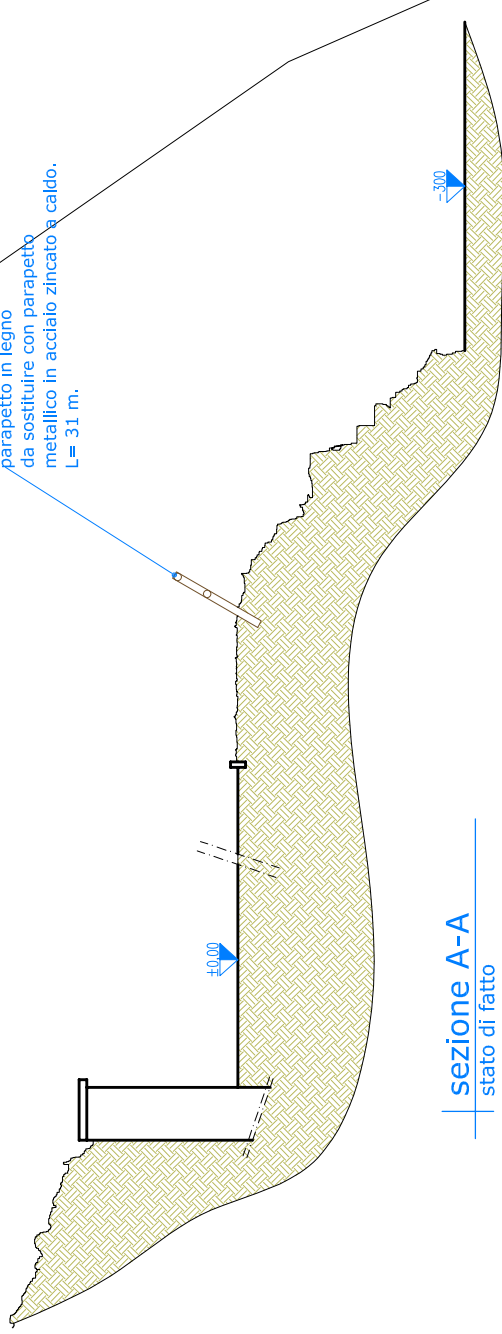

sezione A-A
stato di fatto

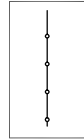

A

A



parapetto in legno
da sostituire con parapetto
metallico in acciaio zincato a caldo.
L= 31 m.



Studio Tecnico geom. Vittorio Boso Albo dei geometri del V.C.O. n° 461		Corso Roma, 51 28811 – Arizzano (VB) Italia P. Iva 01595670033 Tel. 0323.550953 mob. 348.3369150 studiotecnicovb@gmail.com	
Comune:		Comune di Arizzano	
Intervento:		Provincia del Verbano Cusio Ossola	
Rifacimento pavimentazioni urbane		Progetto Definitivo/esecutivo - AREA PICNIC	
Descrizione:		Progetto planimetria generale individuazione aerea + particolare parapetto	
Committente:		Comune di Arizzano	
Progettista:	Sindaco:	Scala:	Tavola:
geom. Vittorio Boso	Arch. Enrico Calderoni	1:100	1
		Foglio:	dott. Paola Marino
		Archivio:	
		File:	
		ES0018_05_04_01AA	
		cod. cliente	