



perimetro area intervento

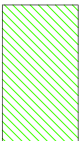


rifacimento pavimentazione in
asfalto (S=~358 mq.)

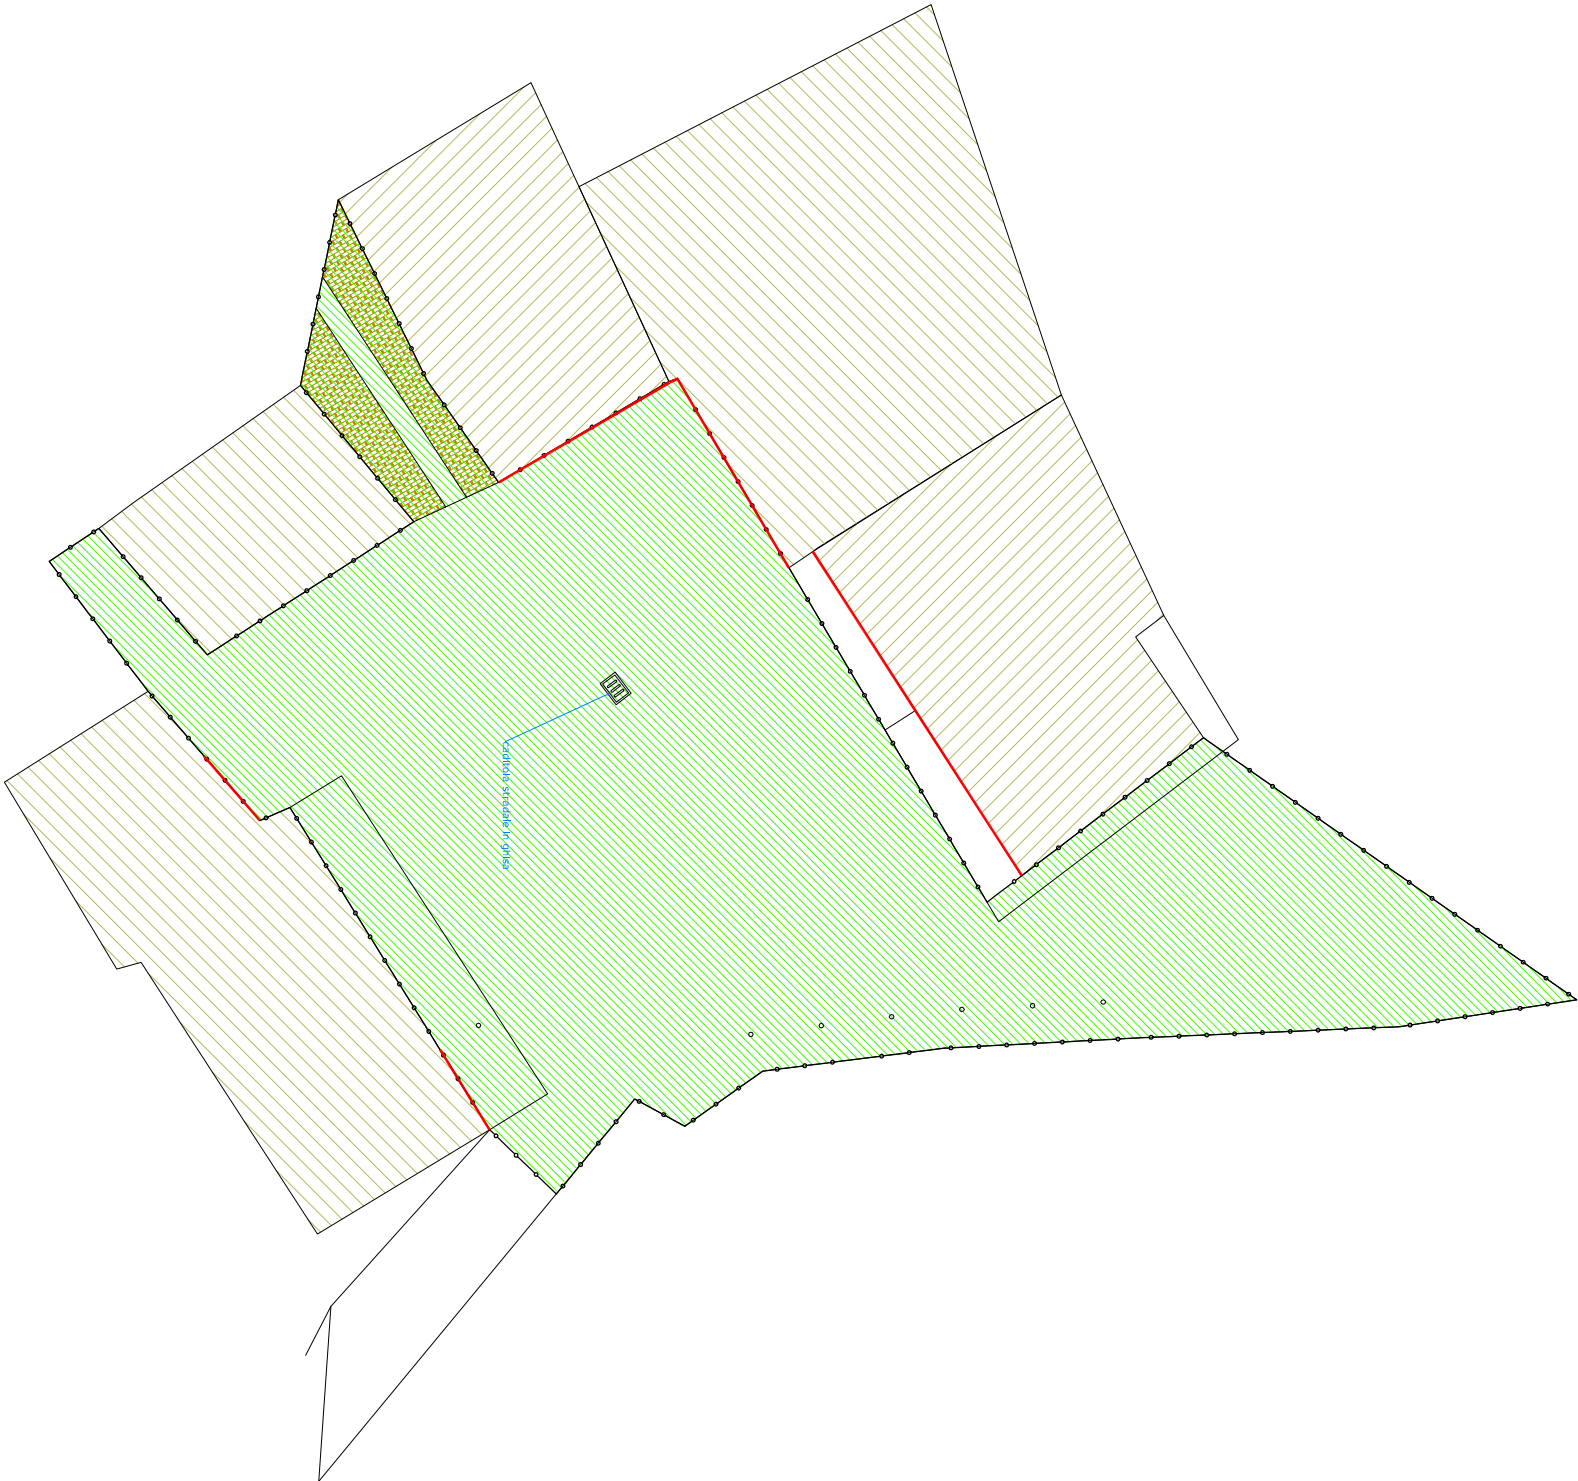

AA	01.10.2018	EMISSIONE
Revisione:	data:	Descrizione:

Studio Tecnico
geom. Vittorio Boso
Albo dei geometri del V.C.O. n° 461

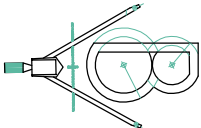

Corso Roma, 51
28811 – Arizzano (VB) Italia
P. lvo 01595670033
Tel. 0323.550953 mob. 348.3369150
studiotecnicovb@gmail.com

Comune:

Comune di Arizzano

Provincia del Verbano Cusio Ossola

Intervento:

Rifacimento pavimentazioni urbane

Progetto Definitivo/esecutivo - PIAZZA NOCI

Descrizione:				
Progetto				
planimetria generale individuazione aerea + particolare cunetta stradale				
Committente:				
Comune di Arizzano				
Progettista:	Sindaco:	Scala: 1:	Segretario Comunale:	
		Foglio: 1 di 1		
geom. Vittorio Boso	Arch. Enrico Calderoni	Archivio:	dott. Paola Marino	
		File: ES0018_05_05_01AA		
		cod. cliente a. inizio revisione		
				1