perimetro area intervento

pavimentazione in asfalto già realizzata

rifacimento pavimentazione in asfalto (S=~850 mq.)

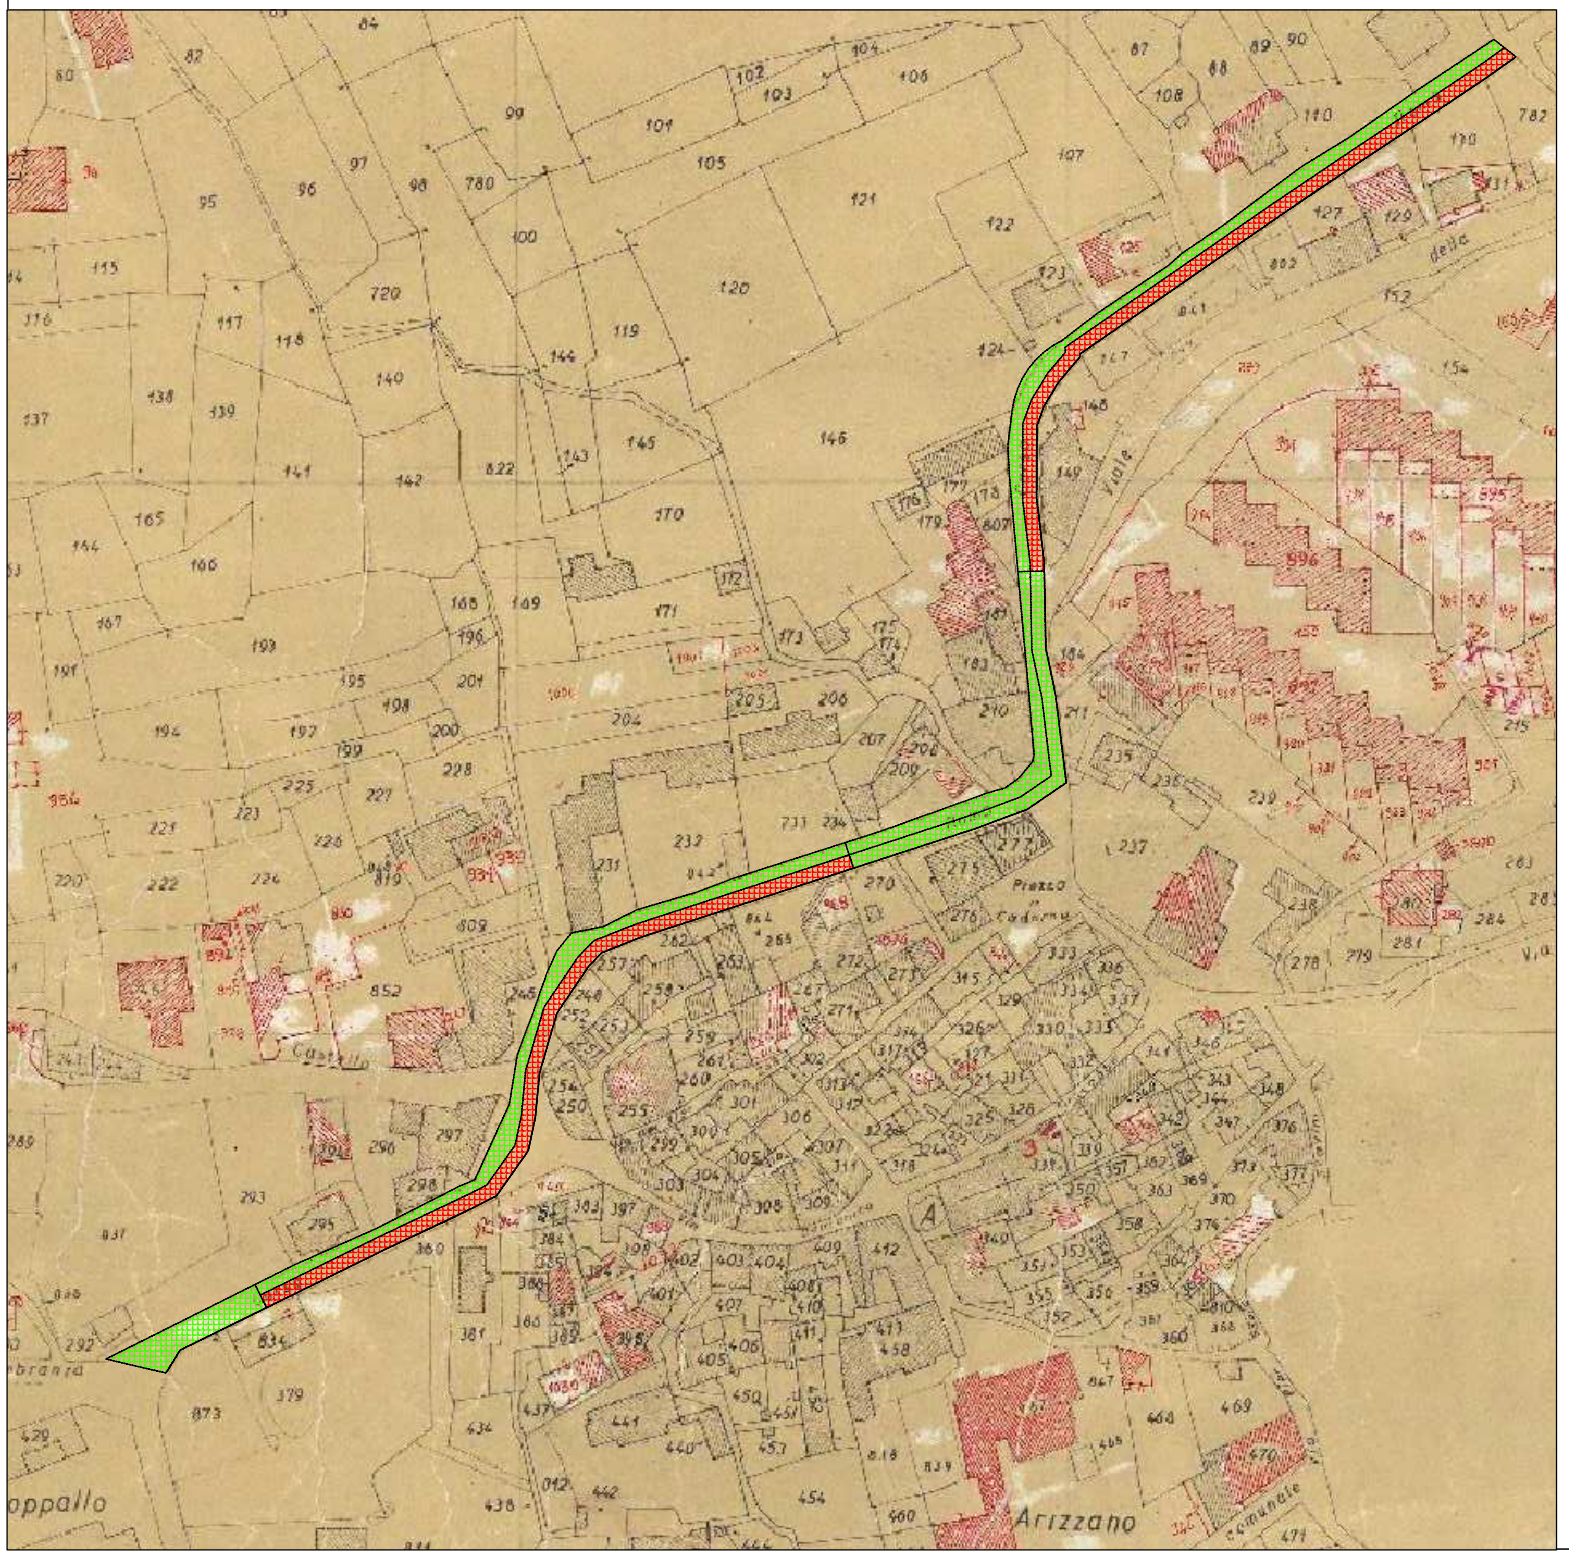

Revisione:	data:	Descrizione:
AA	01.10.2018	EMISSIONE

Studio Tecnico
geom. Vittorio Boso
Albo dei geometri del V.C.O. n° 461

Corso Roma, 51
28811– Arizzano (VB) Italia
P. Iva 01595670033
Tel. 0323.550953 mob. 348.3369150
studiotecnicovb@gmail.com

Comune:

Comune di Arizzano

Provincia del Verbano Cusio Ossola

Intervento:

Rifacimento pavimentazioni urbane

Progetto Definitivo/esecutivo - CORSO ROMA

Descrizione:

Progetto
planimetria generale indiviuazione aerea

Committente:

Comune di Arizzano

Progettista:	Sindaco:	Scala: 1:	Segretario Comunale:	Tavola:
geom. Vittorio Boso	Arch. Enrico Calderoni	Foglio: 1 di 1	dott. Paola Marino	1
		Archivio: \ES0018\05		
		File: ES0018_05_06_01AA (cod. cliente _ n. tavola _ revisione)		