


		AA	01.10.2018
Revisione:		EMISSIONE	
		Descrizione:	

Studio Tecnico
geom. Vittorio Boso
Albo dei geometri del V.C.O. n° 461

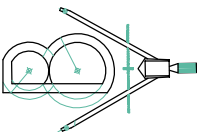

Corso Roma, 51
28811 – Arizzano (VB) Italia
P. Iva 01595670033
Tel. 0323.550953 mob. 348.3369150
studiotecnicovb@gmail.com

Comune: **Comune di Arizzano**
Provincia del Verbano Cusio Ossola

Intervento:


Rifacimento pavimentazioni urbane

Progetto Definitivo/esecutivo - VIA NUOVA INTRA PREMENO

Descrizione: **Progetto**
planimetria generale individuazione aerea

Committente: **Comune di Arizzano**


Progettista:	Sindaco:	Scala: 1:200	Segretario Comunale:	Tavola:
geom. Vittorio Boso	Arch. Enrico Calderoni	Foglio: 1 di 1	dott. Paola Marino	
		Archivio: \ES0018\05		
		File: ES0018_05_07_01AA		
		cod. cliente: 14.0061.0000		

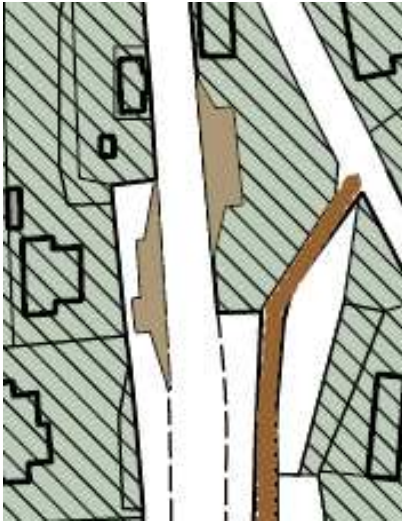




estratto di PRG
fermata autobus ARIZZANO



estratto di PRG
fermata autobus CISSANO

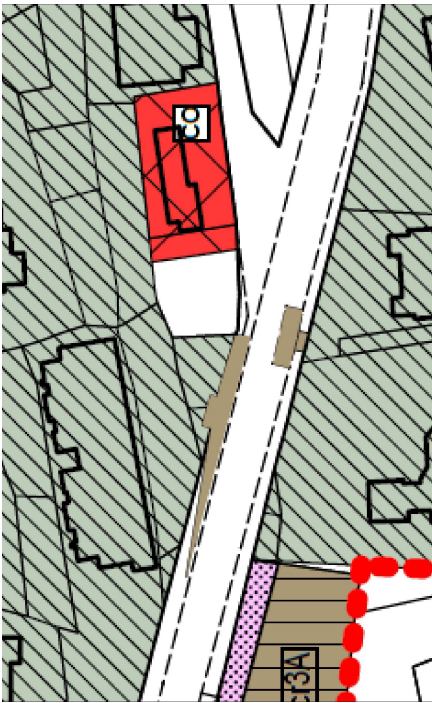

estratto di PRG
fermata autobus CRESSEGLIO

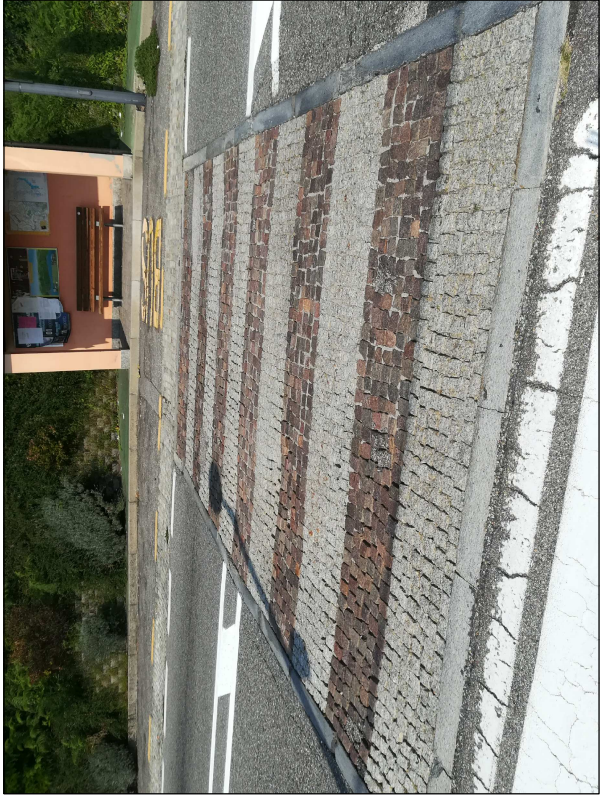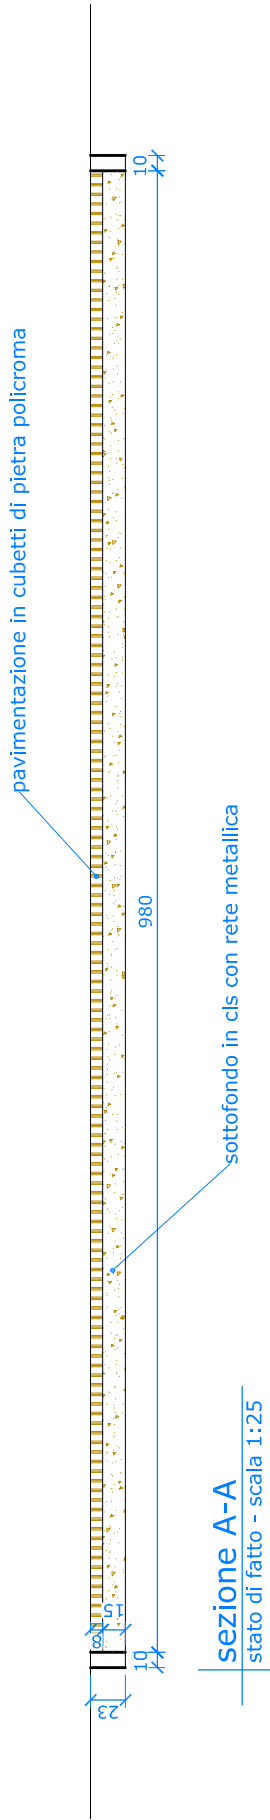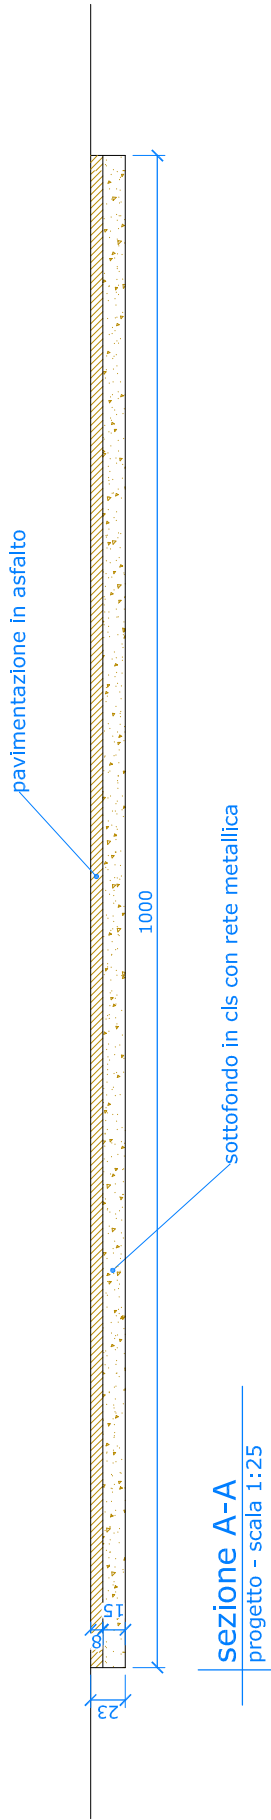

documentazione fotografica
attraversamento pedonale in pietra

