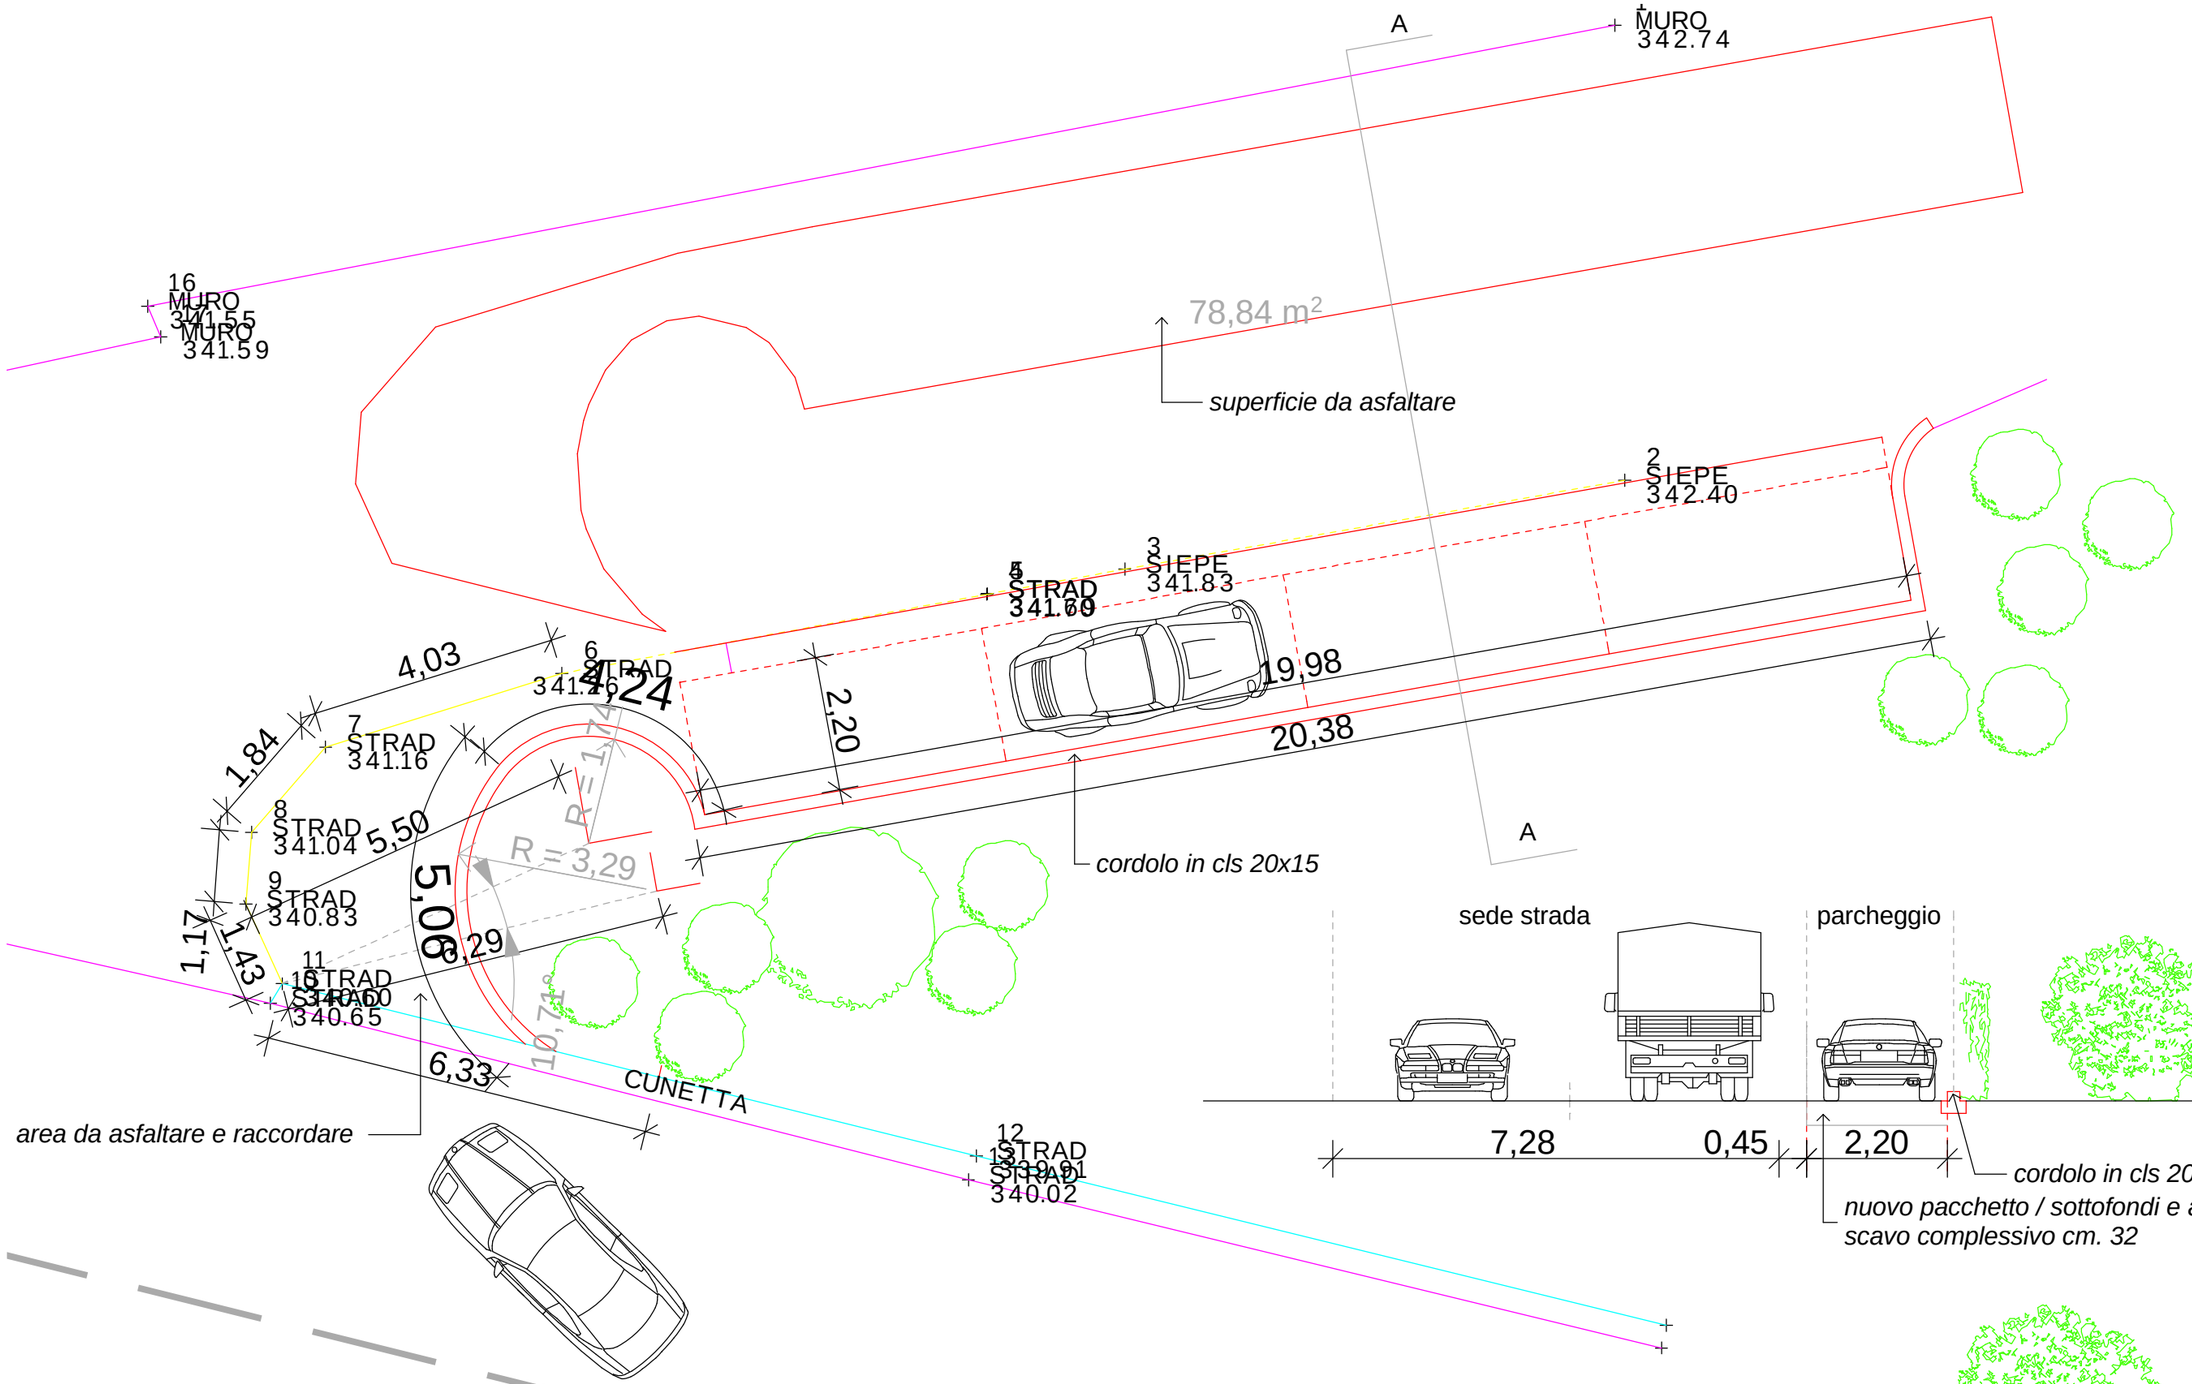

COMUNE DI ARIZZANO - PROVINCIA DI VB

PROGETTO DI MANUTENZIONE STRAORDINARIA STRADE

ALLARGAMENTI DI ALCUNI TRATTI DI VIE COMUNALI E POSA DI PAVIMENTAZIONE IN PIETRA

PROGETTO - DEFINITIVO / ESECUTIVO

ALLARGAMENTO INCROCIO CRESSEGLIO — 1/100

UFFICIO TECNICO COMUNALE — DICEMBRE 2016