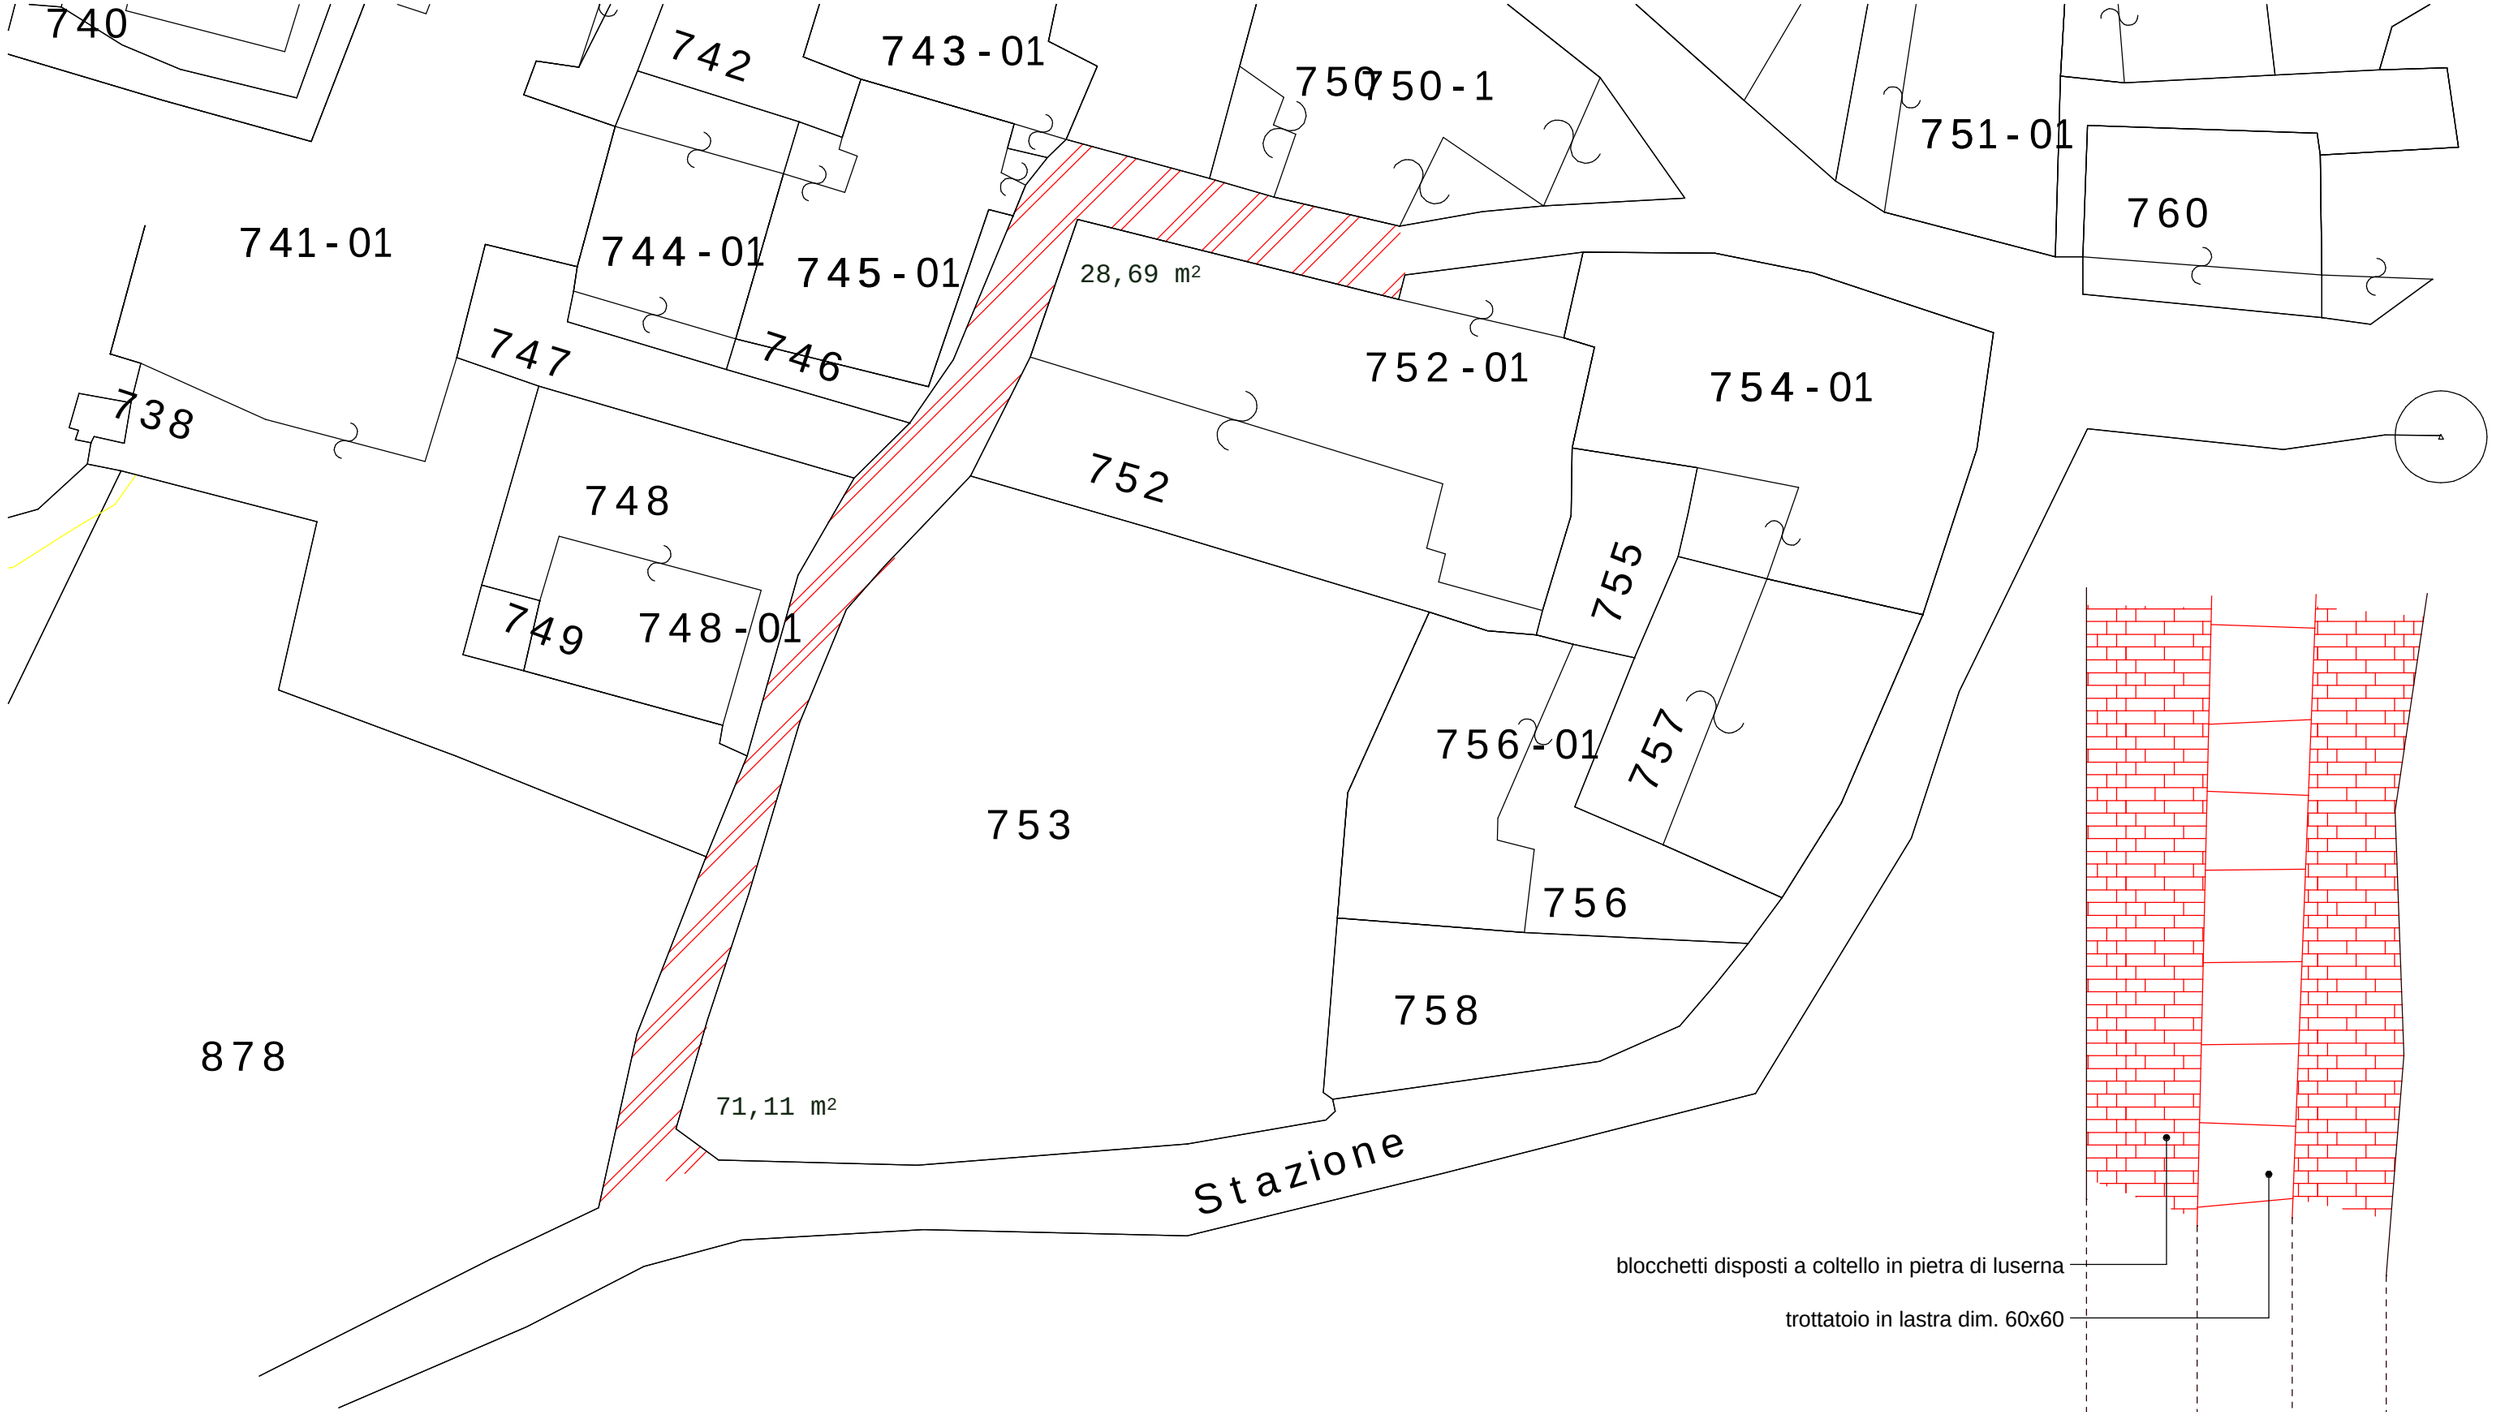

COMUNE DI ARIZZANO - PROVINCIA DI VB
PROGETTO DI MANUTENZIONE STRAORDINARIA STRADE
ALLARGAMENTI DI ALCUNI TRATTI DI VIE COMUNALI E POSA DI PAVIMENTAZIONE IN PIETRA

PROGETTO - DEFINITIVO / ESECUTIVO
VIA PALERMO PAVIMENTAZIONE IN PIETRA — 1/200 - PARTICOLARI
UFFICIO TECNICO COMUNALE — DICEMBRE 2016