

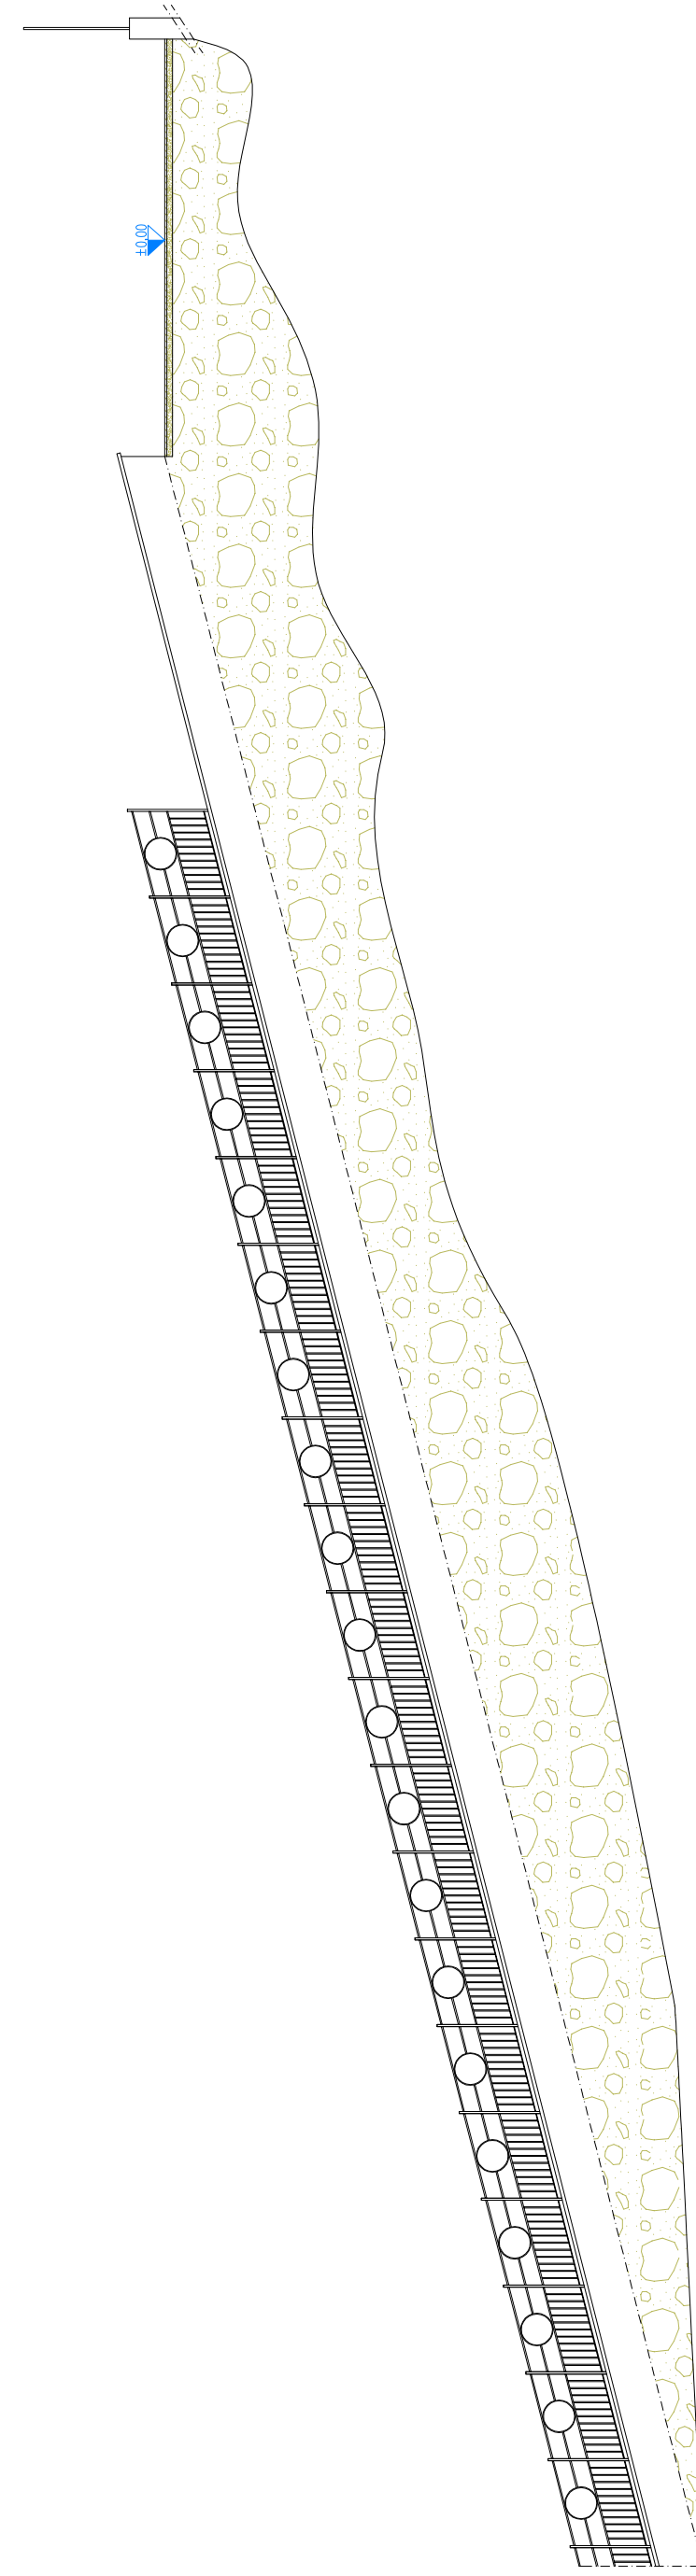
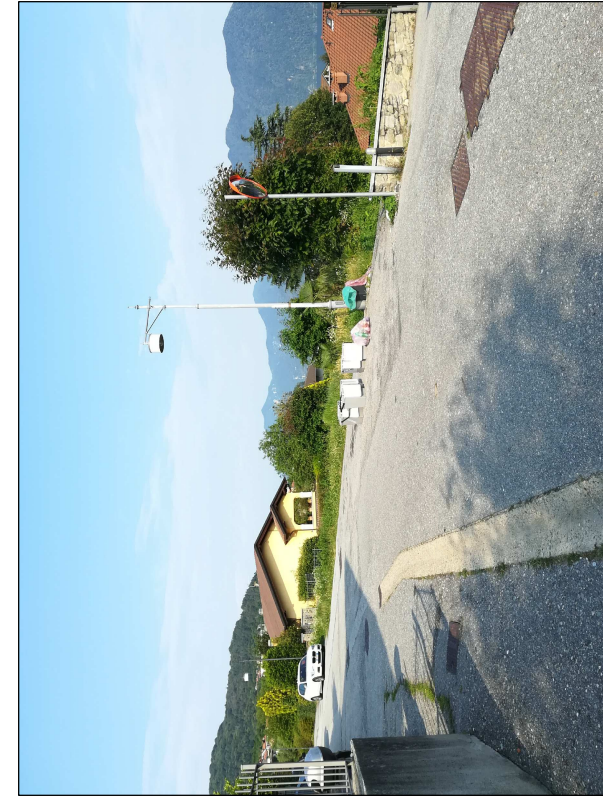
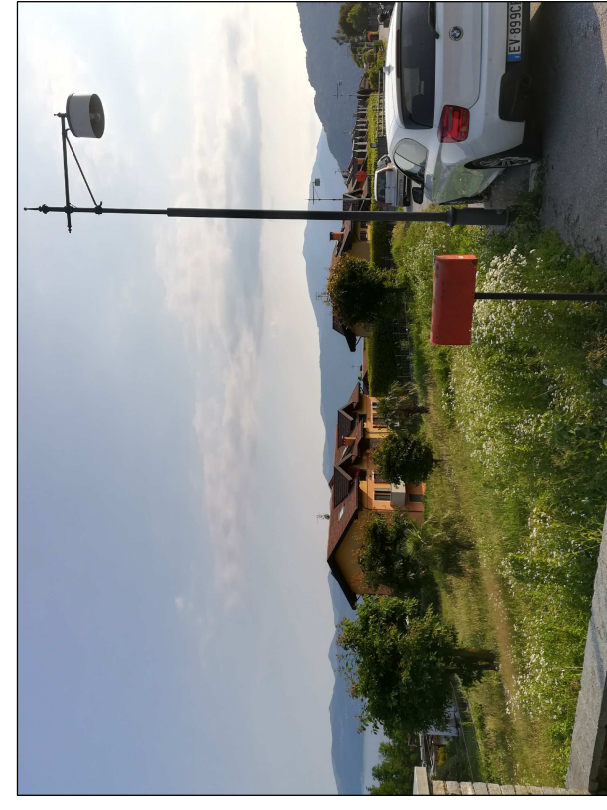
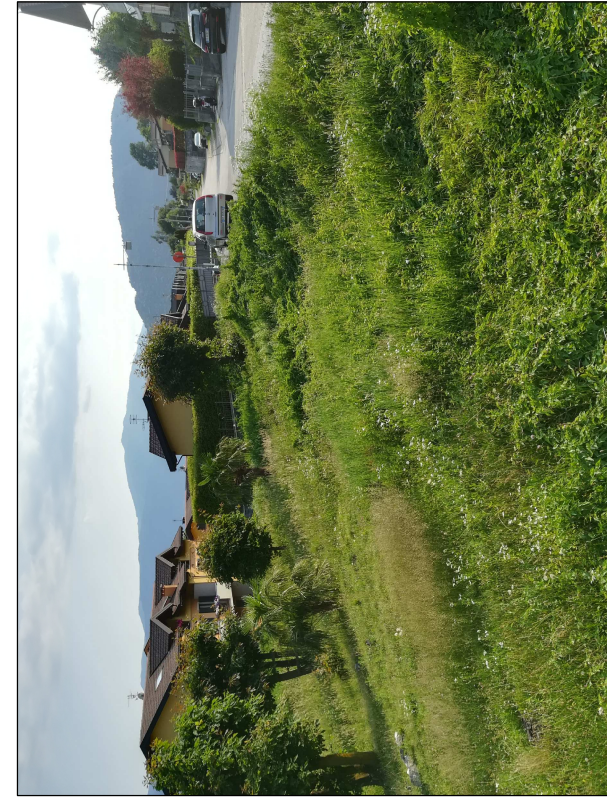
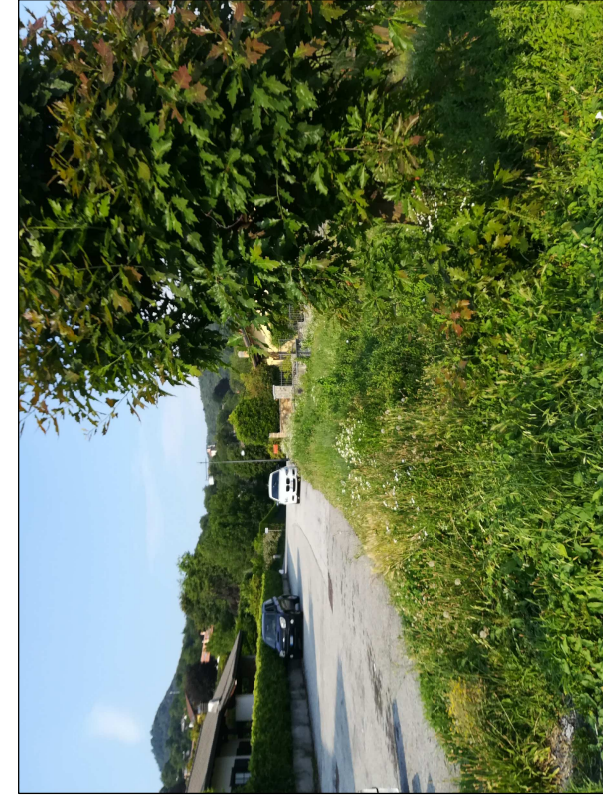
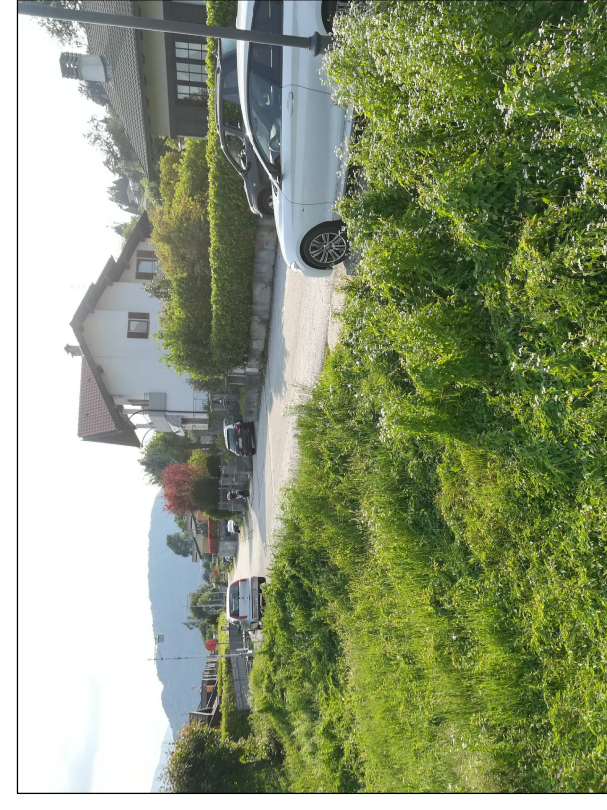


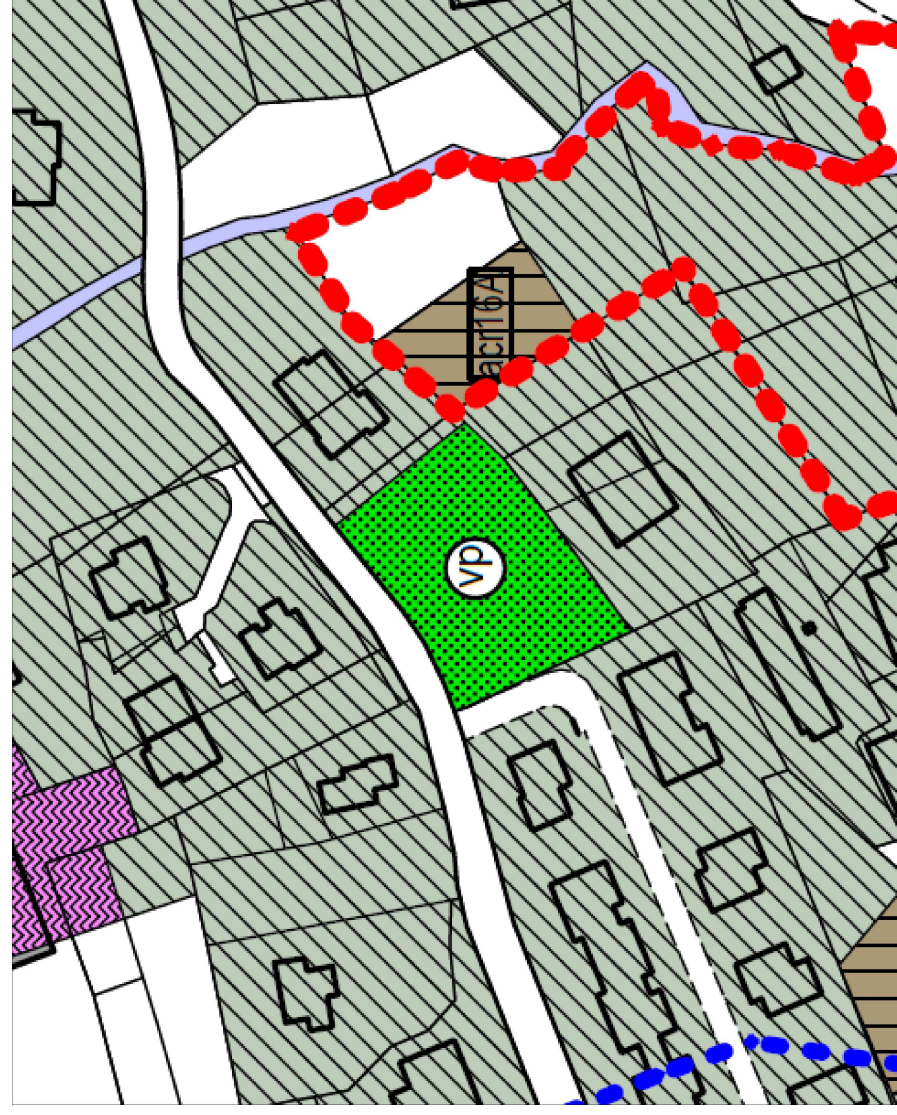

AA	20.09.2018	EMISSIONE	IMPRONTA
Prelievo dati			


Studio Tecnico
geom. Vittorio Bozo
 Albo dei geometri del V.C.O. n° 461

Corso Roma, 51
 28811 - Arizzano (VB) Italia
 Tel. 0323.509634 - fax 0323.509750
 studio@vittorio-bozo.it

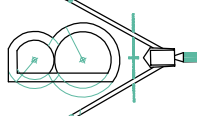

Comune di Arizzano
 Provincia del Verbano Cusio Ossola

Realizzazione parcheggio pubblico
 località Meschivino

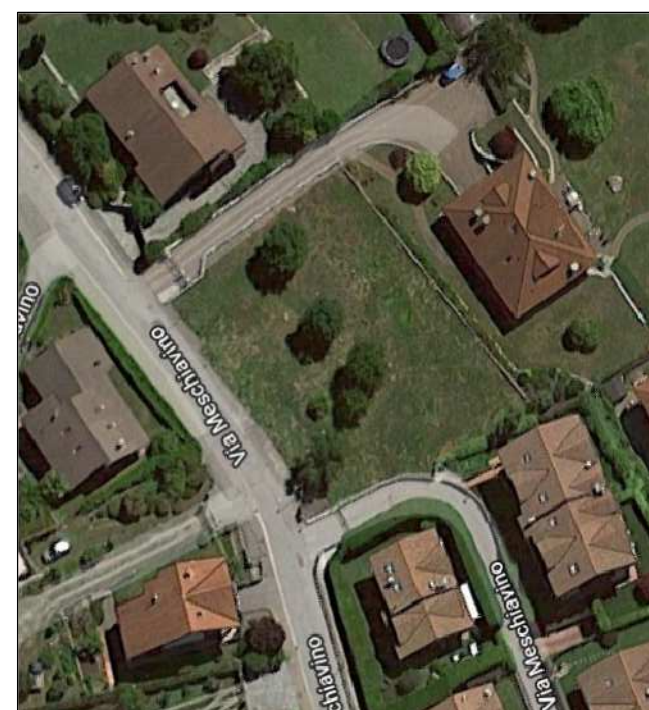

Comune

PROVINCIA

Comune

PROVINCIA

Descrizione Stato di fatto planimetria generale, documentazione fotografica, schema punti di presa fotografica Comune di Arizzano	Strada geom. Vittorio Bozo	Foglio 1 di 1	Foglio 1 di 1	Segretario Comunale dott. Paolo Nubio	Tesoro 1
	Data 15/02/2018	Data 15/02/2018	Data 15/02/2018	Data 15/02/2018	Data 15/02/2018