


AA	15.11.2018	EMISSIONE
Revisioni:	data:	Descrizione:

Studio Tecnico
geom. Vittorio Boso
 Albo dei geometri del V.C.O. n° 461

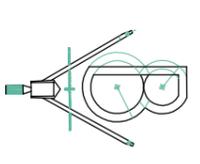



Corso Roma, 51
 28811 - Arizzano (VB) Italia
 P. Iva 01595670033
 Tel. 0323.550953 mob. 348.3369150
 studiotecnicovb@gmail.com

Comune:
Comune di Arizzano
 Provincia del Verbanco Cusio Ossola

Intervento:
Realizzazione parcheggio pubblico
 Progetto definitivo - località Meschivino

PLANIMETRIA DI DETTAGLIO, con elementi progettuali - in scala 1:400

- | Elementi esistenti | Elementi di progetto |
|--|--|
| <ul style="list-style-type: none"> Materiali di riporto con spessore stimato di ordine metrico Modesto rialzo morfologico a delimitare un accumulo di materiali di riporto Drenatico di deflusso delle acque meteoriche regimale lungo via Meschivino Deflusso acque meteoriche non regimale Rampe carraibili esistenti, pavimentate | <ul style="list-style-type: none"> Nuova area a Parcheggio pubblico Scogliera di contenimento del parcheggio Pozzetti grigliati per la raccolta acque del parcheggio Tubazione interrata e sovrappeso pendente delle acque meteoriche Rampa in terra battuta di accesso alla sottostante area a verde pubblico |

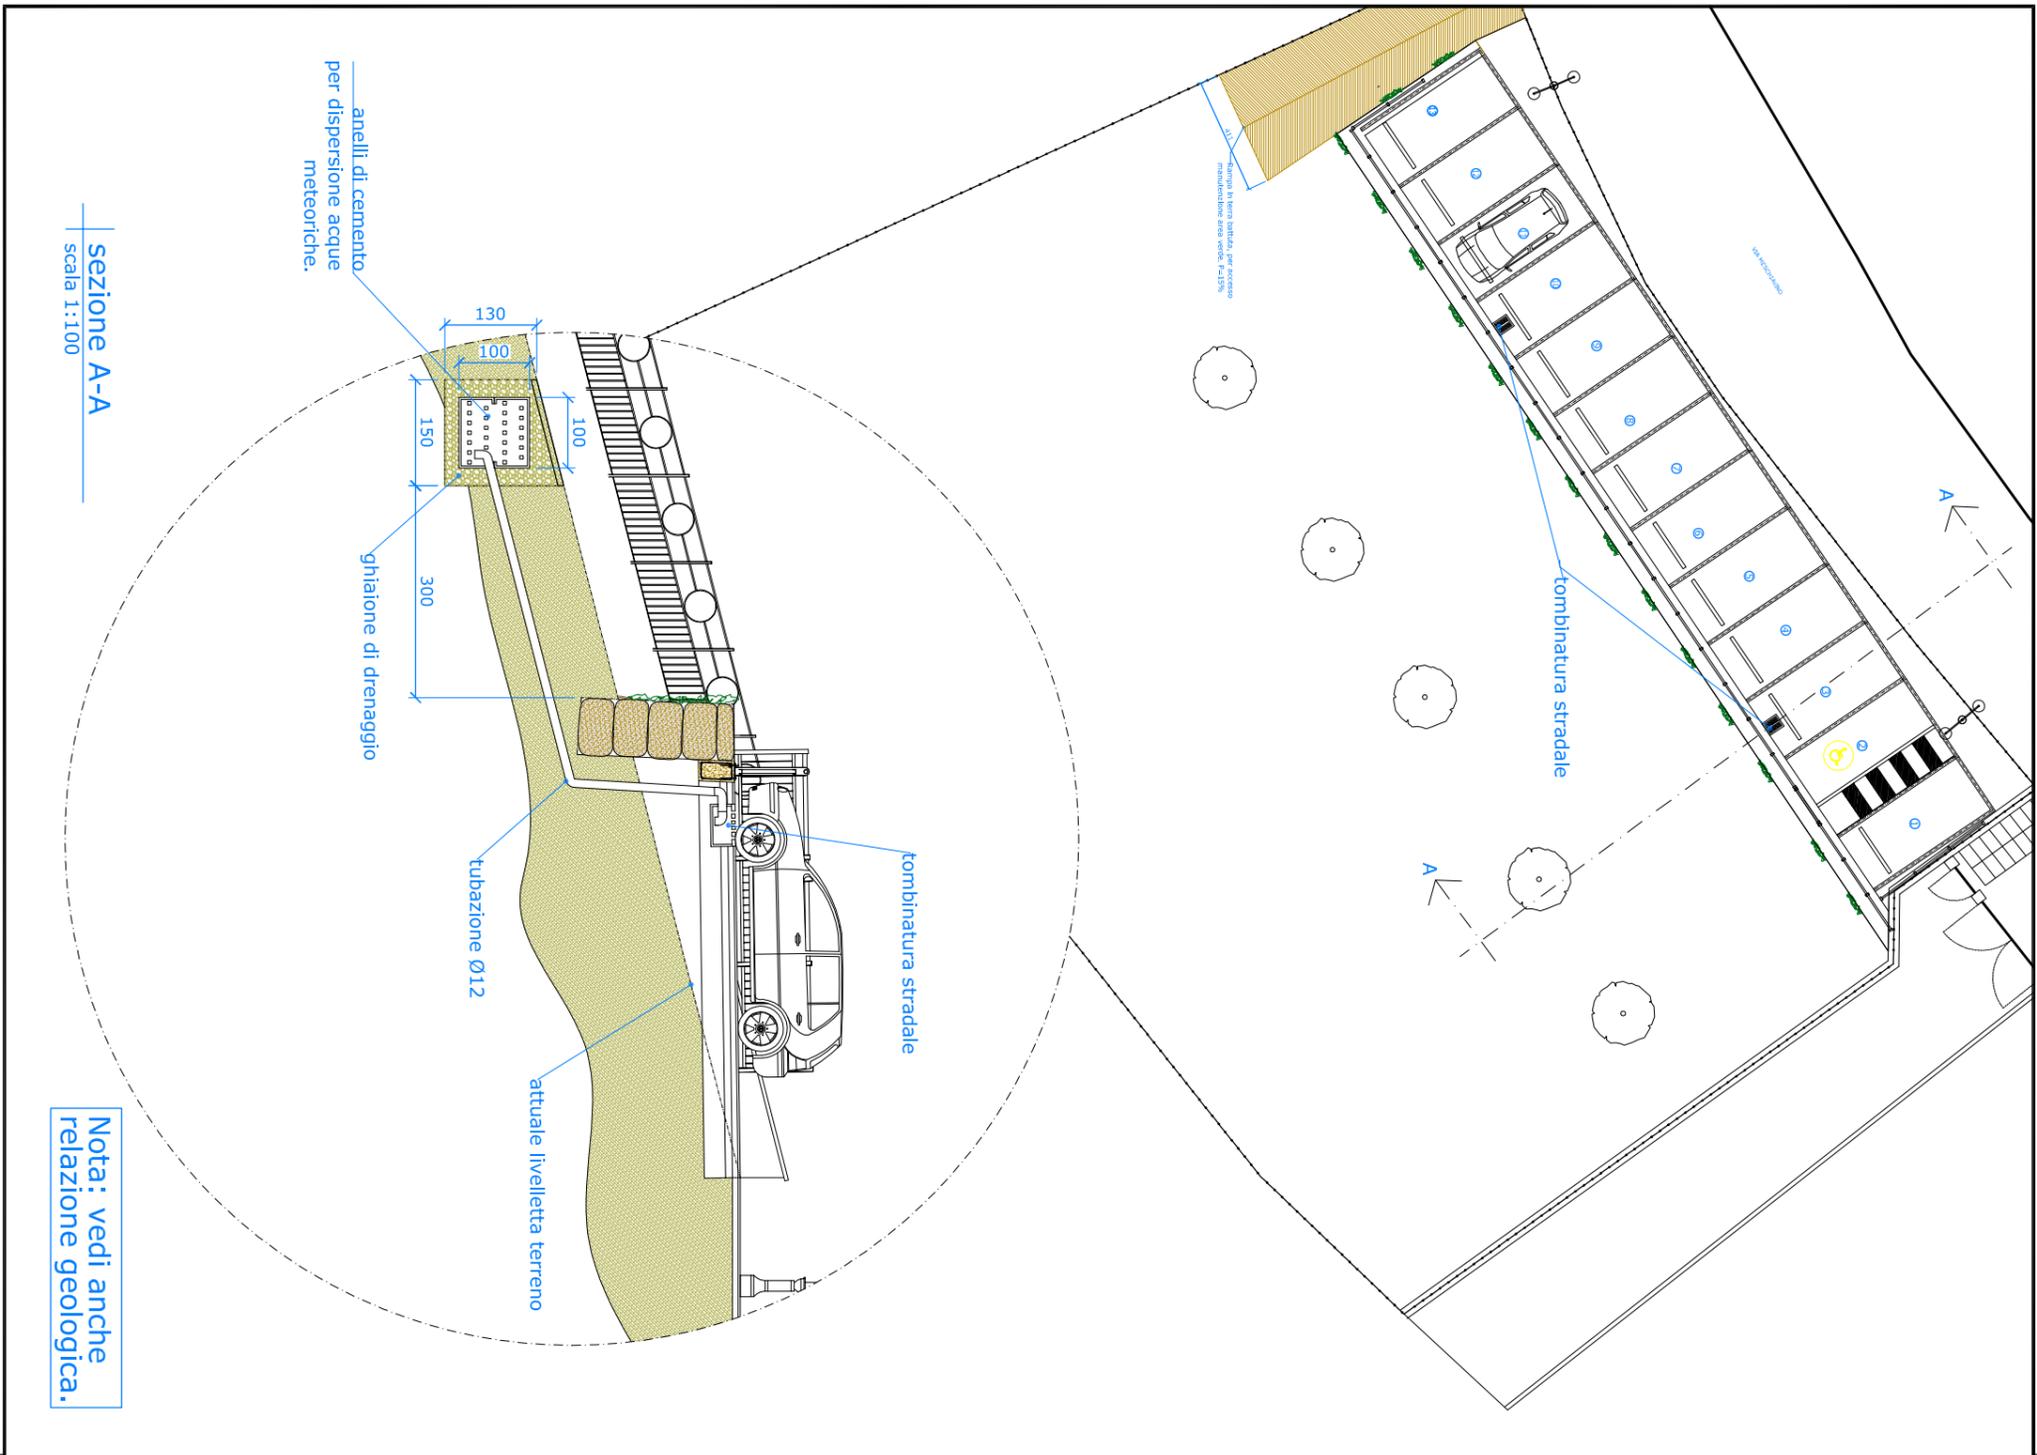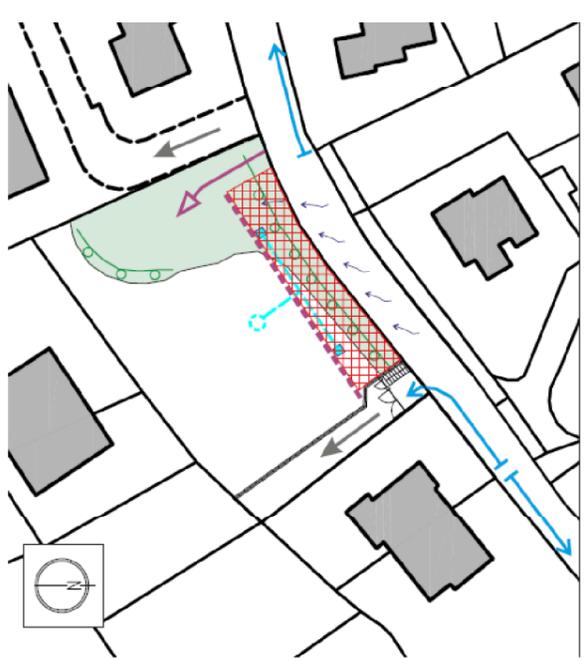

sezione A-A
 scala 1:100

Nota: vedi anche relazione geologica.

Descrizione: Progetto schema regimazione acque Comune di Arizzano		Committente:	
Progettista:	Sindaco:	geom. Vittorio Boso	Arch. Enrico Calderoni
Scala:	Foglio:	1:250	1 di 1
Archivio:	File:	\ES0018\04\01_MESCHIAVINO\DISIGNI	
Segretario Comunale:		Tavola:	
dott. Paola Marino		3	